
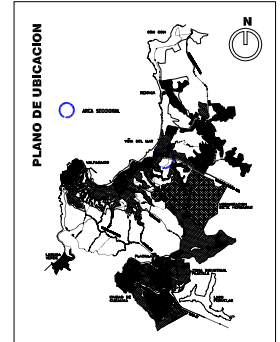


PLANO SECCIONAL LINEA OFICIAL, CALLE VIANA - ALVARES - LIMACHE SECTOR 1


SITUACION PROPUESTA

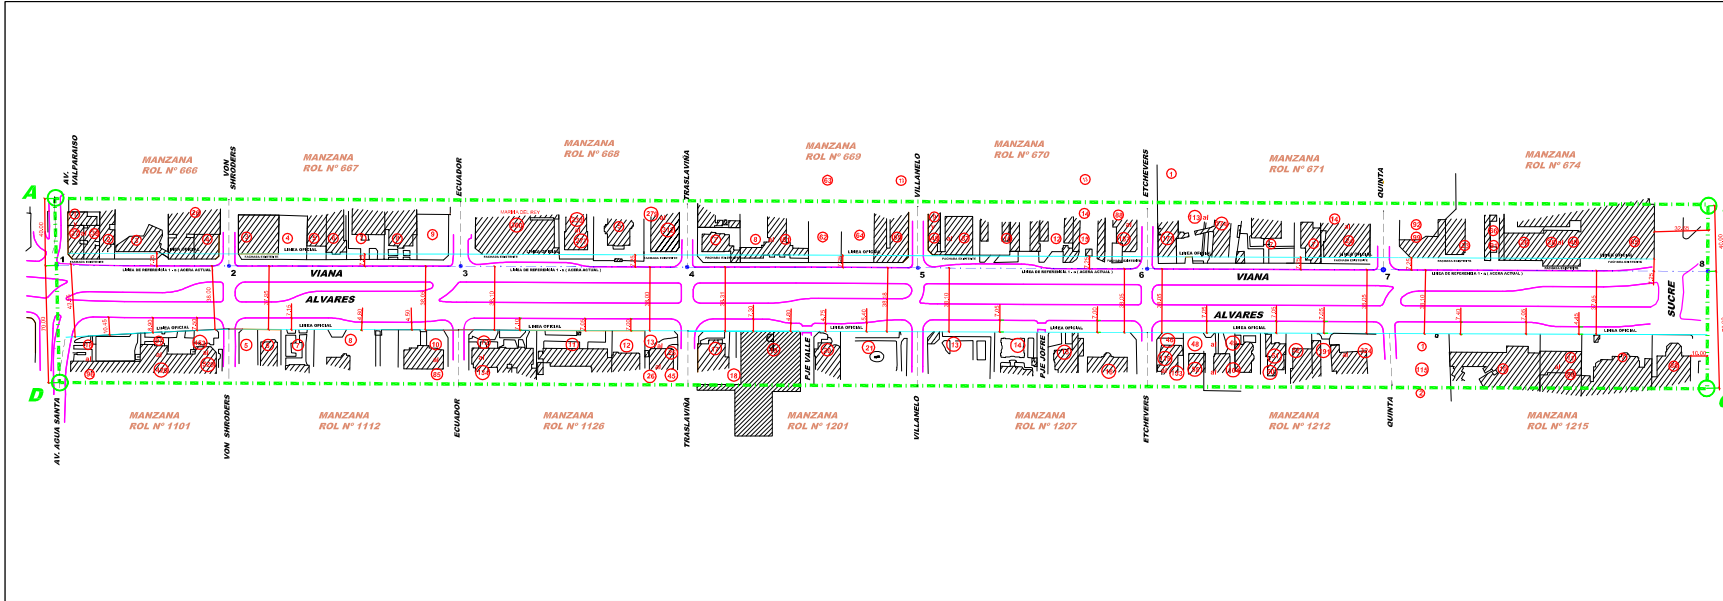

SIMBOLOGIA

- LINEA REFERENCIAL
- LINEA POLIGONAL
- LINEA OFICIAL

SITUACION VIGENTE

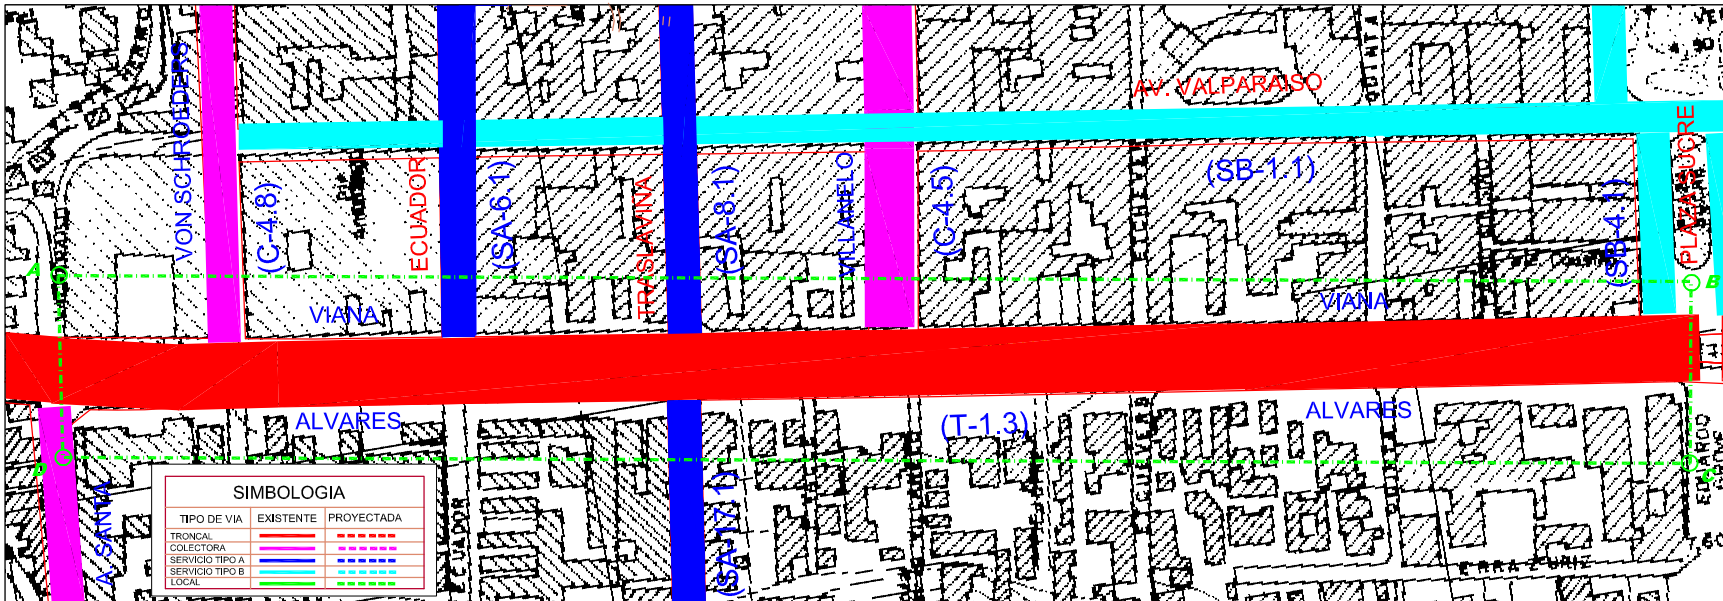



ILUSTRE MUNICIPALIDAD DE VIÑA DEL MAR

DEPARTAMENTO DE ASESORIA URBANA

CONTENIDO : **PLANO SECCIONAL LINEA OFICIAL, CALLES: - VIANA - ALVARES - LIMACHE**

Nº PLANO: P.S.L.O.-VAL-01	ORTE
ESCALA: 1:5000	DEBILLO: 19.04.03.04
FECHA: JULIO DE 2005	

PATRICIA ROJAS ARAYA
INGENIERO
ASESOR URBANISTA (O)

GONZALO VARGAS GARRIDO
INGENIERO
ENCARGADO DEL PROYECTO

VIRGINIA REGINATO BOZZO
INGENIERO
L. MUNICIPALIDAD DE VIÑA DEL MAR