
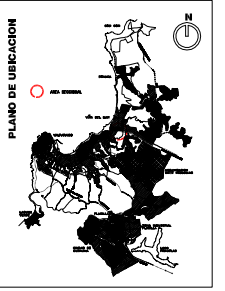


PLANO SECCIONAL LINEA OFICIAL, CALLE VIANA - ALVARES - LIMACHE SECTOR 2


SITUACION PROPUESTA

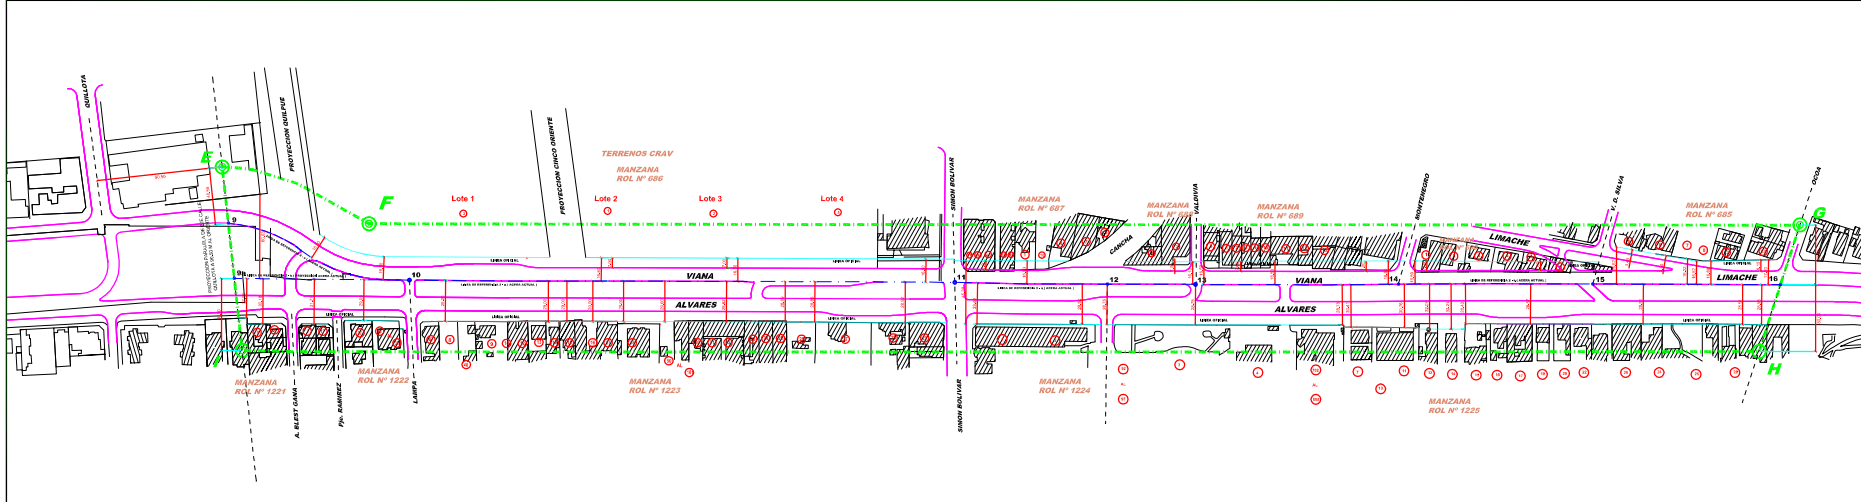

SIMBOLOGIA

| | |
|--|-------------------|
| | LINEA REFERENCIAL |
| | LINEA POLIGONAL |
| | LINEA OFICIAL |

SITUACION VIGENTE

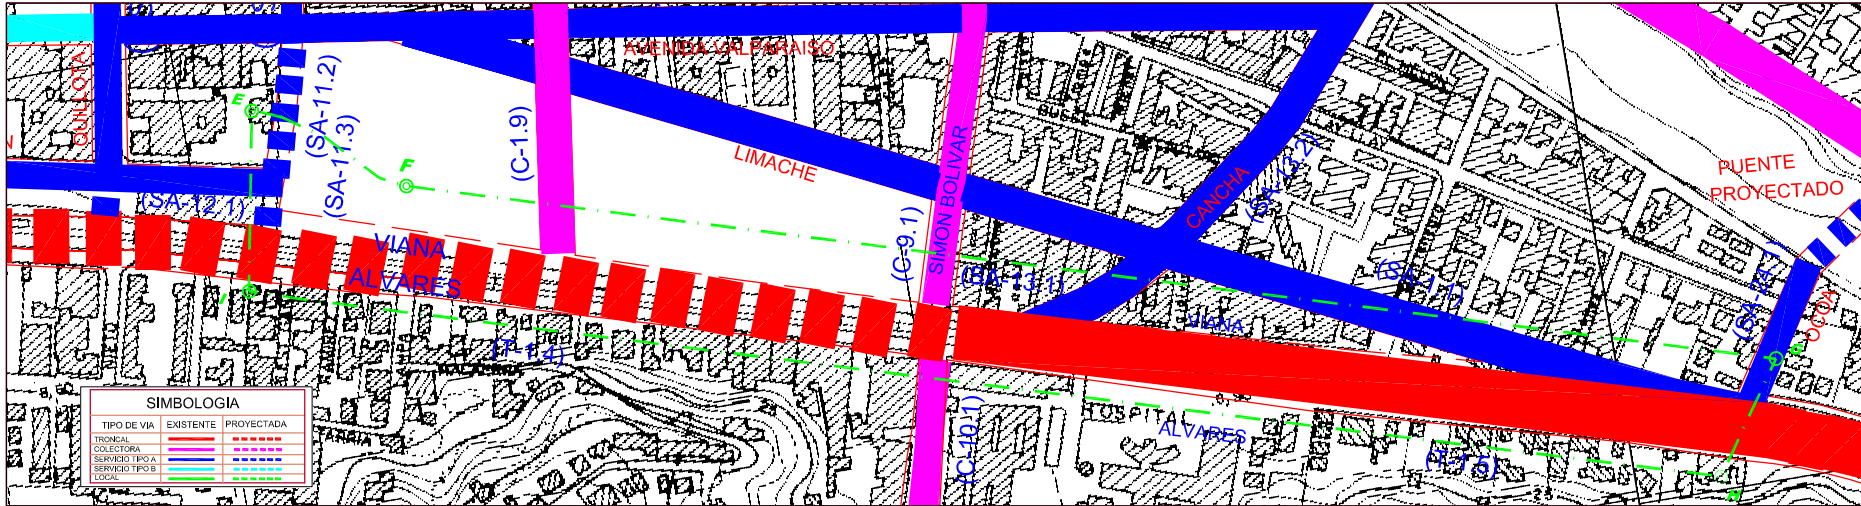

ILUSTRE MUNICIPALIDAD DE VIÑA DEL MAR

DEPARTAMENTO DE ASESORIA URBANA

CONTENIDO : PLANO SECCIONAL LINEA OFICIAL, CALLES : VIANA - ALVARES - LIMACHE

FECHA: JUNIO DE 2005

PATRICIA POJAS ARAYA
INGENIERO URBANISTA (C)

CONZALO VARGAS GARRIDO
DIRECTOR DEL PROYECTO

WIVONA REGATO BOZZO
ARQUITECTA