


PLANO VIALIDAD ESTRUCTURANTE SEGUN I.P.T. VIGENTES - CUENCA ESTERO DE REÑACA, SECTOR SUR.
DECLARATORIAS DE UTILIDAD PUBLICA AFECTAS P.I.V./PREMVAL/P.R.C. 2002 Y 2012 (ART. TRANSITORIO LEY 20.791/14 PLANO CONSOLIDADO).
LEVANTAMIENTO AEROFOTOGRAMETRICO SAF - FEBRERO 2007 / RESTITUCION DIGITAL: AÑO 2008 / COORDENADAS U.T.M. DATUM WGS 84

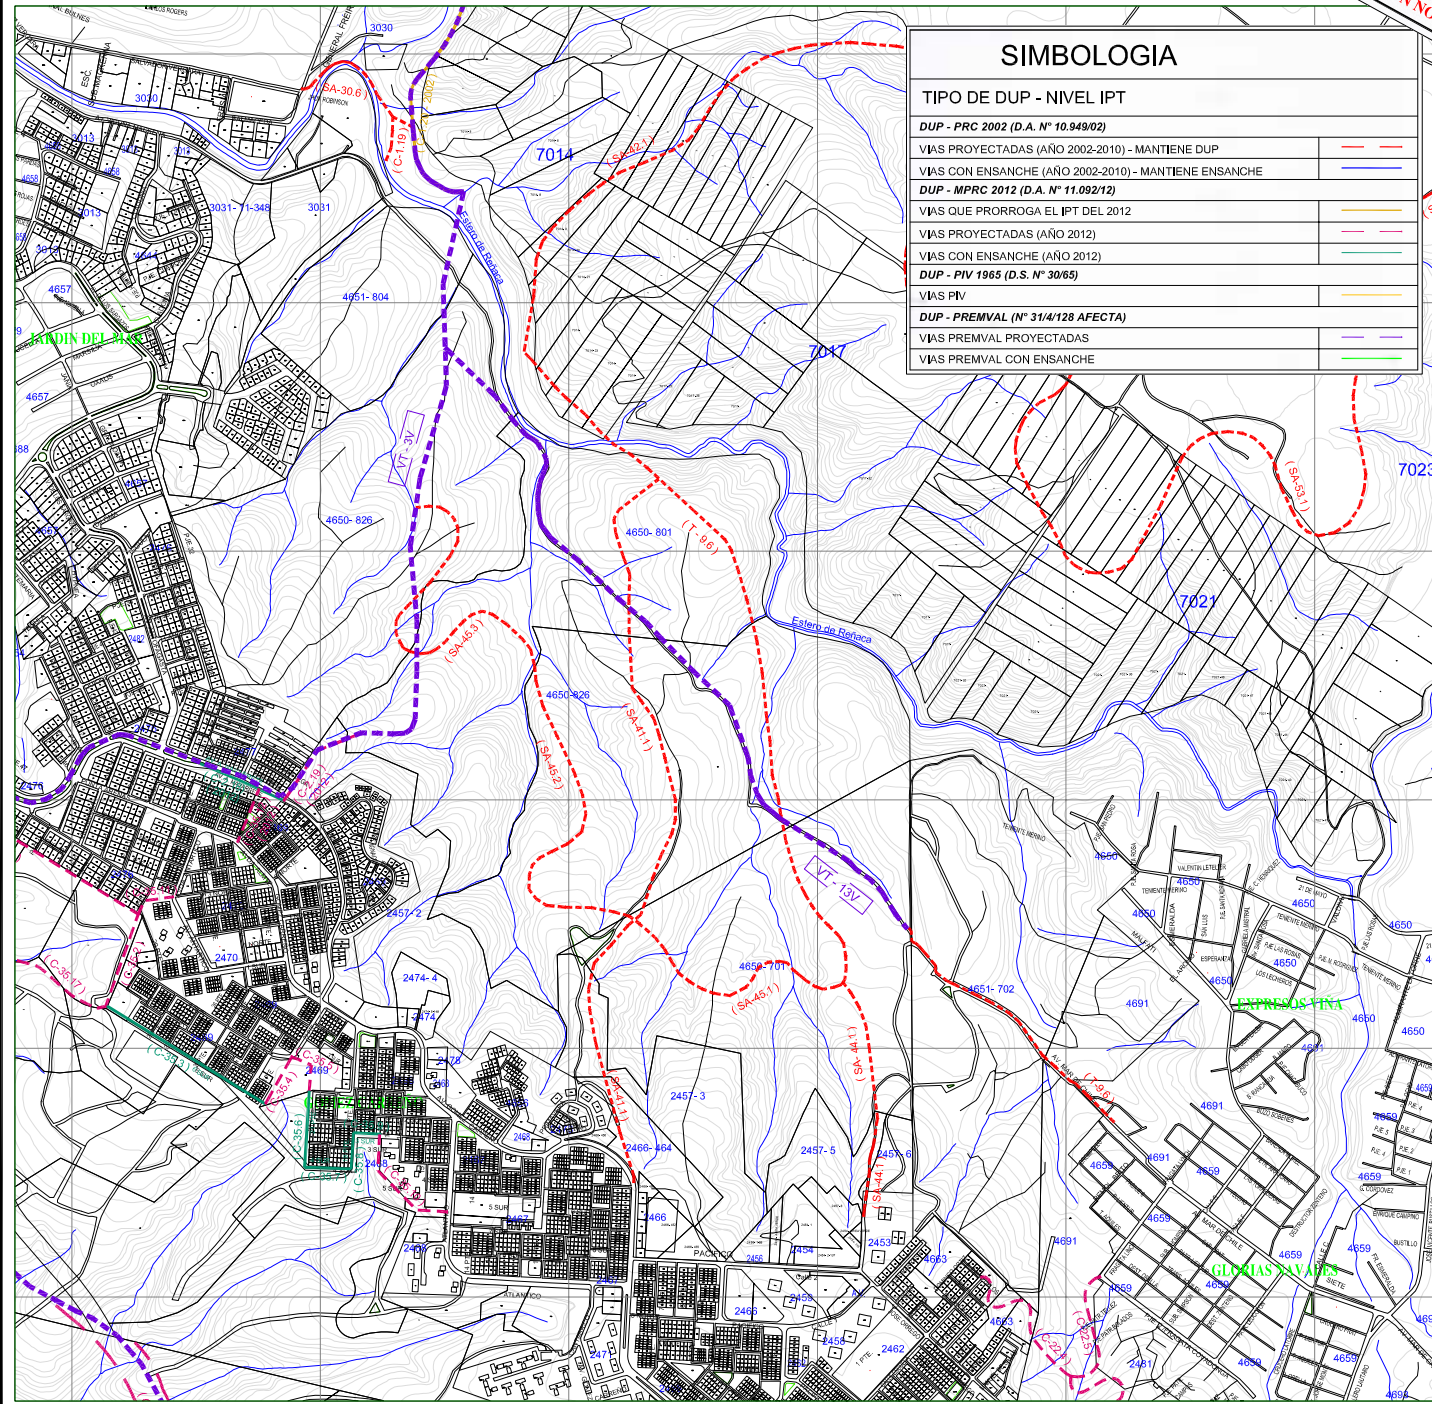


SIMBOLOGIA

TIPO DE DUP - NIVEL IPT	
DUP - PRC 2002 (D.A. N° 10.949/02)	
VIAS PROYECTADAS (AÑO 2002-2010) - MANTIENE DUP	
VIAS CON ENSANCHE (AÑO 2002-2010) - MANTIENE ENSANCHE	
DUP - MPRC 2012 (D.A. N° 11.092/12)	
VIAS QUE PRORROGA EL IPT DEL 2012	
VIAS PROYECTADAS (AÑO 2012)	
VIAS CON ENSANCHE (AÑO 2012)	
DUP - PIV 1965 (D.S. N° 30/65)	
VIAS PIV	
DUP - PREMVAL (N° 314/128 AFECTA)	
VIAS PREMVAL PROYECTADAS	
VIAS PREMVAL CON ENSANCHE	

PLANO DE UBICACION

CUADRO PERFIL VIAS

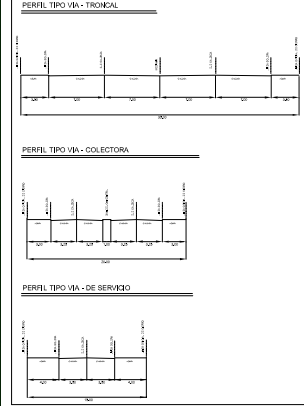

4650 : Numero Rol Matriz ALBANTE LA TORRE : Nombre Calles

ILUSTRE MUNICIPALIDAD
DE VIÑA DEL MAR

DEPARTAMENTO DE ASESORIA URBANA

CONTENIDO :	N° PLANO	NORTE
PLANO VIALIDAD ESTRUCTURANTE SEGUN I.P.T. VIGENTES CUENCA ESTERO DE REÑACA SECTOR SUR	ESCALA DE IMPRESION	 J.N.A.
	1 : 5.000	
	FECHA:	
	ENERO DE 2015	

 VIRGINIA REGINATO BOZZO
ALCALDESA
 MUNICIPALIDAD DE VIÑA DEL MAR

 PABLO RODRIGUEZ DIAZ
ARQUITECTO
 ASESOR MUNICIPAL 01

 MARCELO RUIZ FERNANDEZ
ARQUITECTO
 DIRECTOR DEL ESTUDIO