
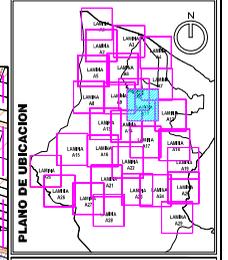


**APLICACION NORMAS URBANISTICAS PRC - ART. N° 59. LEY GENERAL DE URBANISMO Y CONSTRUCCIONES.**

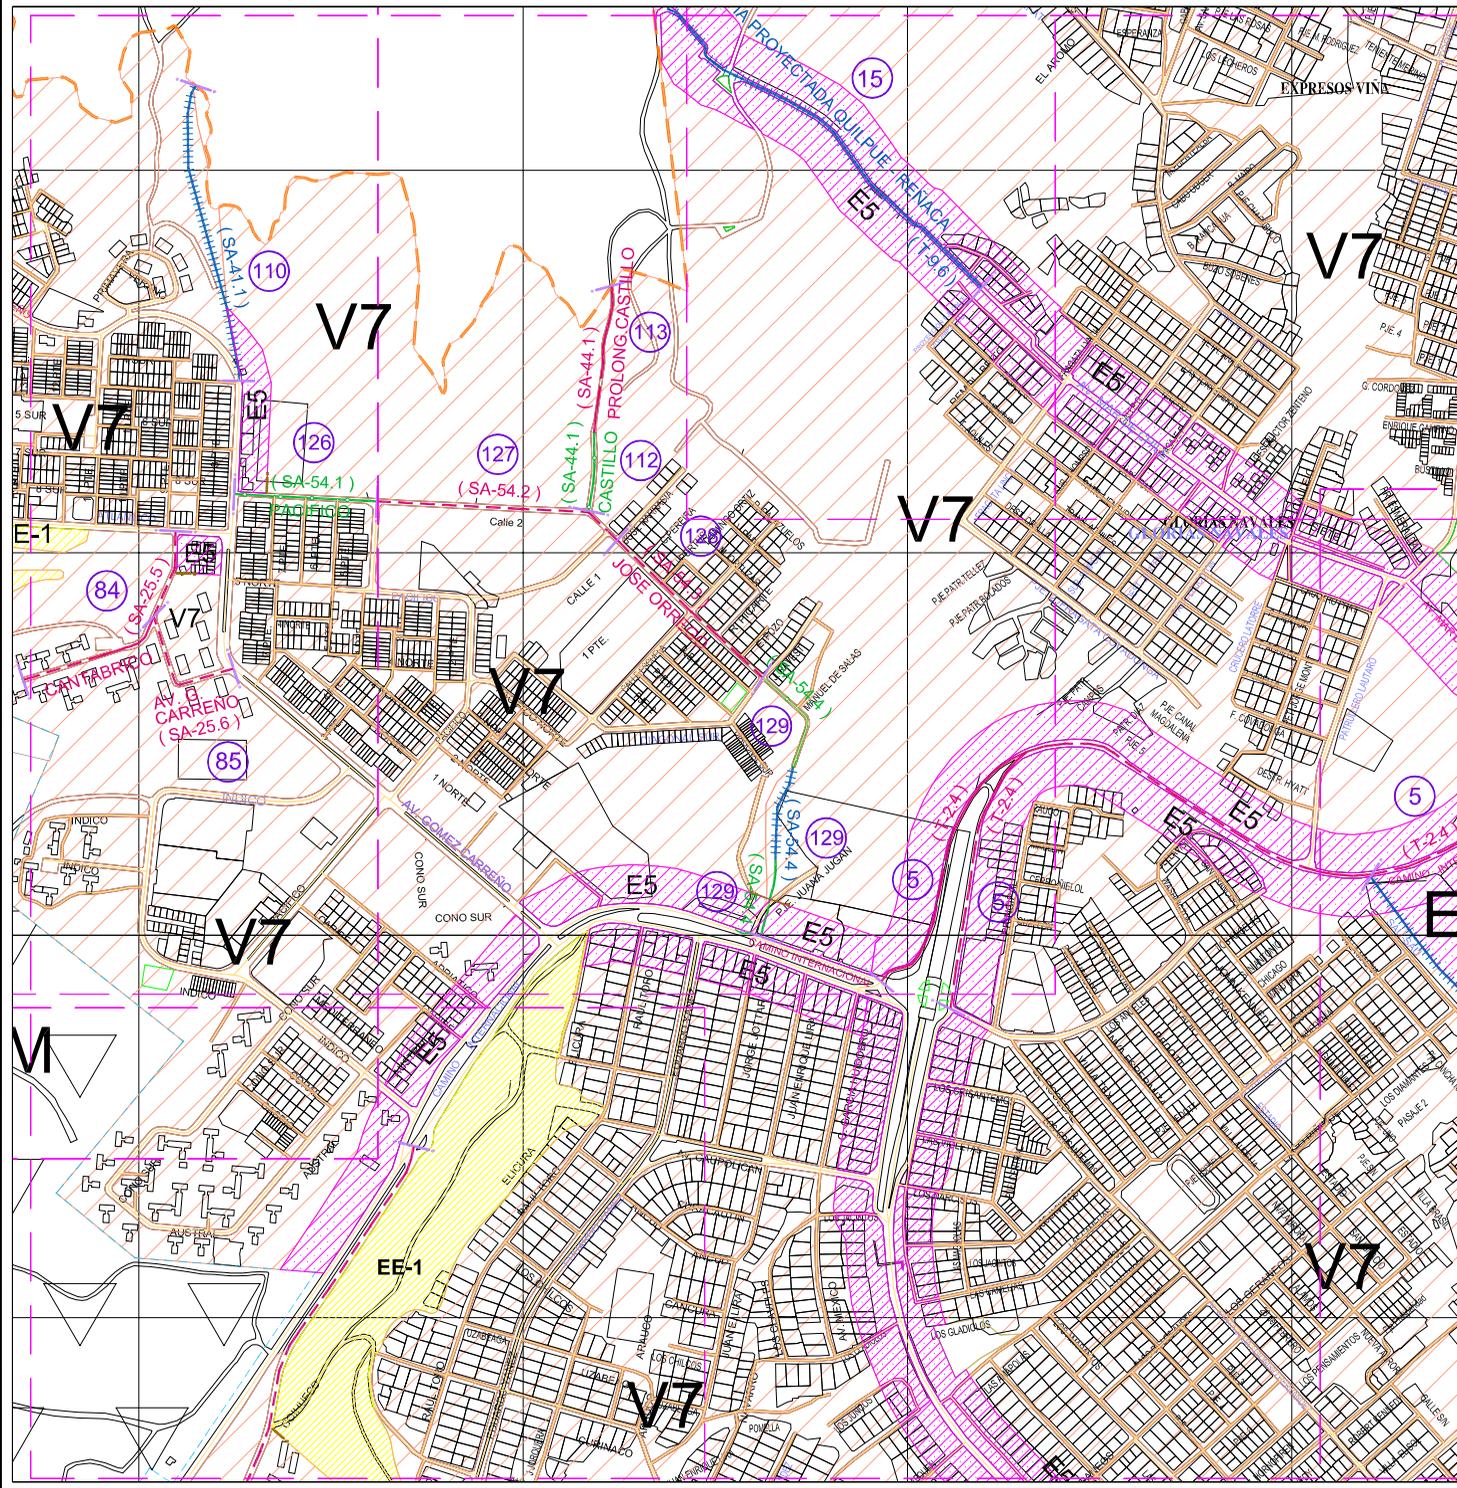

**SIMBOLOGIA**

SITUACION P.R.C. VIGENTE HASTA EL 12 FEB. 2010

- (C-1) VIAS EXISTENTES
- (C-1.1) ANCHO PROYECTADO
- (C-1.2) VIAS PROYECTADAS
- (C-1.3) VIA CONSTITUIDA COMO S.N.U.P.

INICIO - TERMINO FAJA DECLARATORIA

DIFERENCIACION DE ZONIFICACION

INDICACIONES Y REFERENCIAS

LIMITE COMUNAL

LIMITE URBANO

**PLAN REGULADOR COMUNAL**

ZONAS URBANAS	AREAS ESPECIALES
V1	AV
V2	EE1
V3	EE2
V4	N
V5	M
V6	BCT
V6A	RE
V6B	RE
V7	FABU
V9	FABU-EE-2

FUTURAS AREAS DE EXTENSION URBANA

INDICACIONES Y REFERENCIAS

ILUSTRE MUNICIPALIDAD DE VIÑA DEL MAR

DEPARTAMENTO DE ASESORIA URBANA

CONTENIDO: A 11

APLICACION NORMAS URBANISTICAS PRC - ART. N° 59. LEY GENERAL DE URBANISMO Y CONSTRUCCIONES.

FECHA: JUNIO DE 2010

VIRGINIA REGALADO BOCCO

PABLO RODRIGUEZ DIAZ

IGNACIO VARGAS GARRIDO