
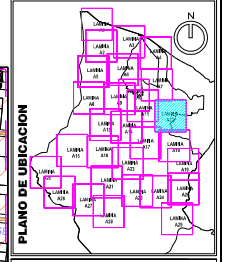


APLICACION NORMAS URBANISTICAS PRC - ART. N° 59. LEY GENERAL DE URBANISMO Y CONSTRUCCIONES.

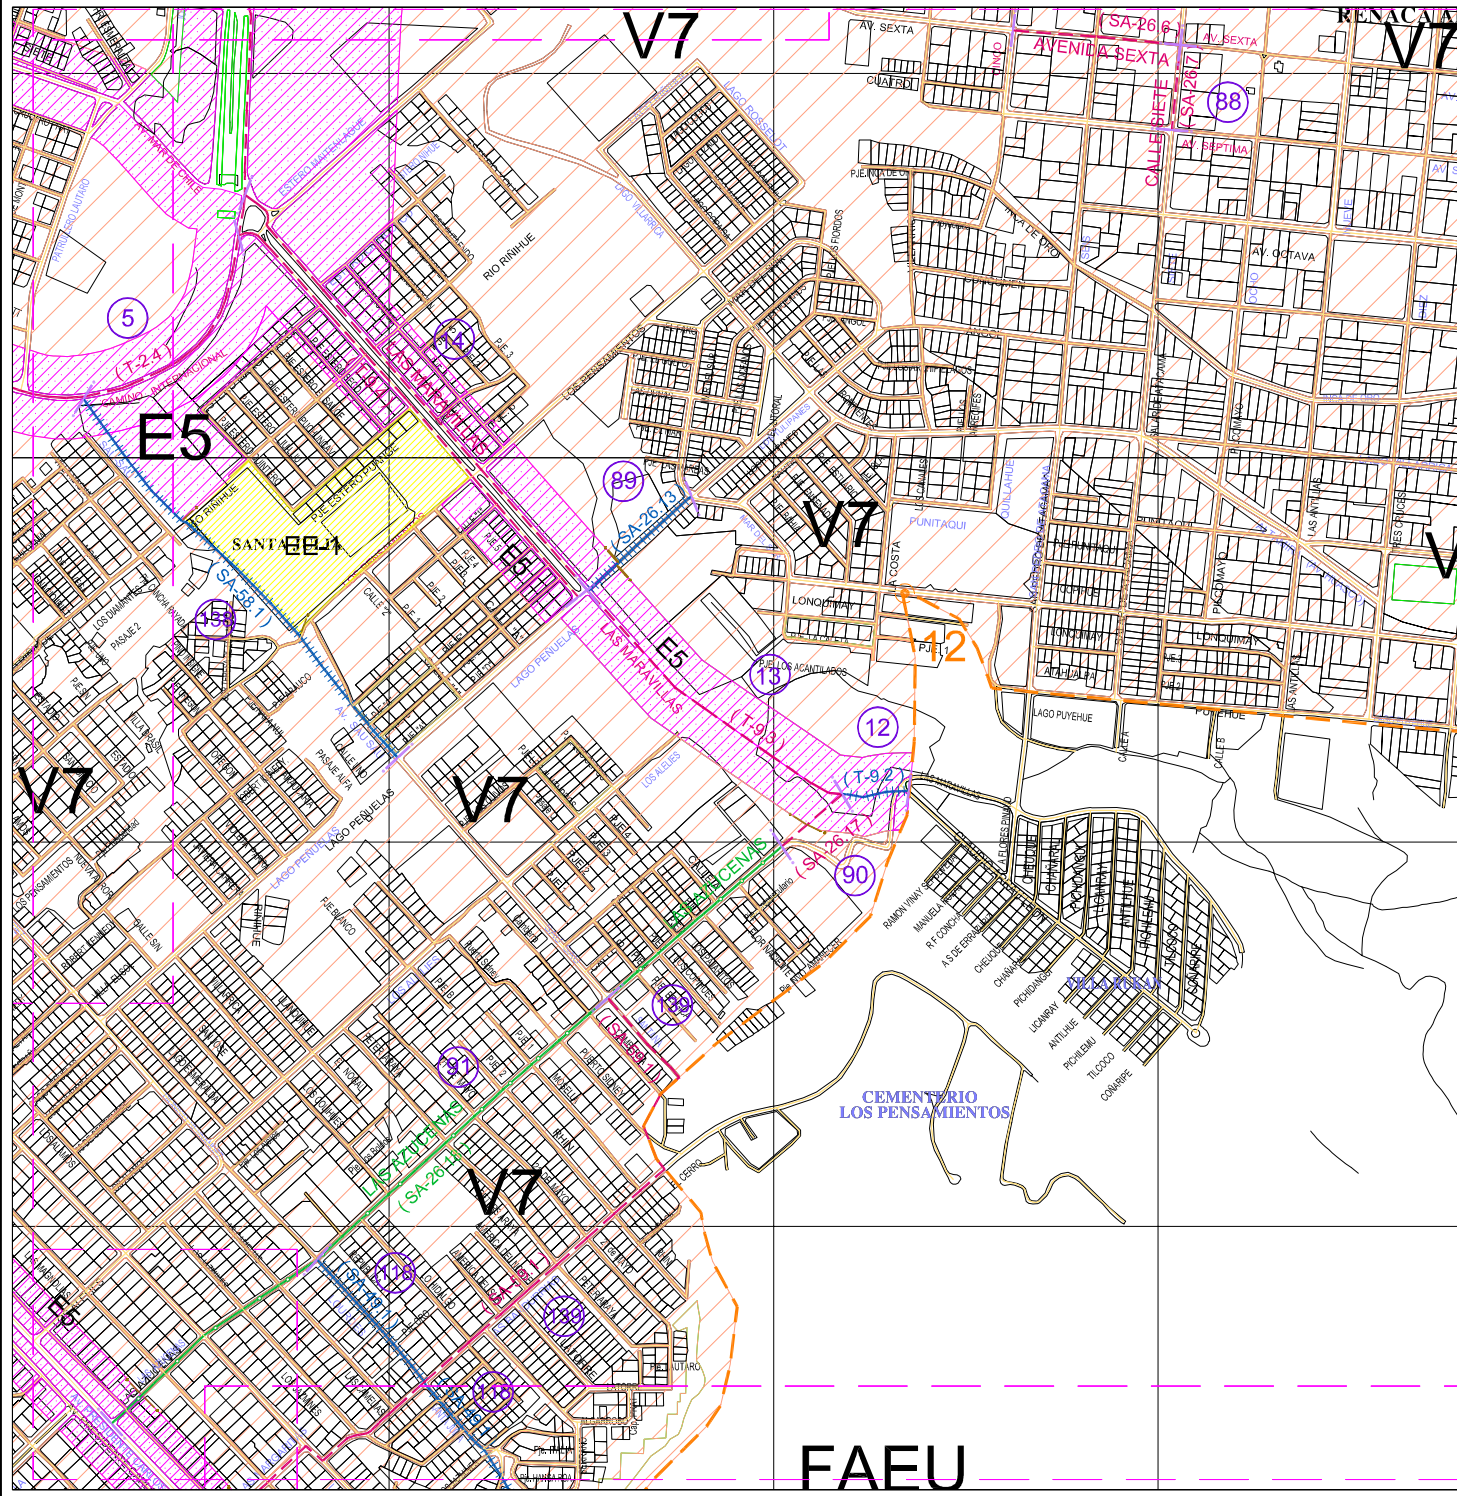

SIMBOLOGIA

SITUACION P.R.C. VIGENTE HASTA EL 12 FEB. 2010

- (C-1) VIAS EXISTENTES
- (C-1.1) ANCHO PROYECTADO
- (C-1.2) VIAS PROYECTADAS
- (C-1.3) VIA CONSTITUIDA COMO S.N.U.P.

INICIO - TERMINO FAJA DECLARATORIA

DIFERENCIACION DE ZONIFICACION

- INDICACIONES Y REFERENCIAS
- LMITE COMUNAL
- LMITE URBANO

PLAN REGULADOR COMUNAL

ZONAS URBANAS	AREAS ESPECIALES
V1	AV
V2	EE1
V3	EE2
V4	N
V5	M
V6	BCT
V6A	RE
V6B	E5
V7	E6
V9	I
	FAEU
	FAEU-EE-2

ILUSTRE MUNICIPALIDAD DE VIÑA DEL MAR

DEPARTAMENTO DE ASESORIA URBANA

CONTENIDO:

APLICACION NORMAS URBANISTICAS PRC - ART. N° 59. LEY GENERAL DE URBANISMO Y CONSTRUCCIONES.	A 12 ESCALA: 1:10.000 FECHA: JUNIO DE 2010
---	--

VERONICA REGATO BOCCO

PABLO RODRIGUEZ DIAZ

GONZALO VARGAS GARRIDO

FAEU