
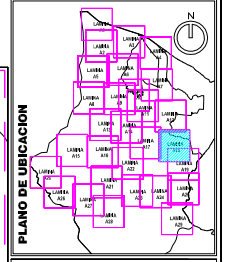


APLICACION NORMAS URBANISTICAS PRC - ART. N° 59. LEY GENERAL DE URBANISMO Y CONSTRUCCIONES.

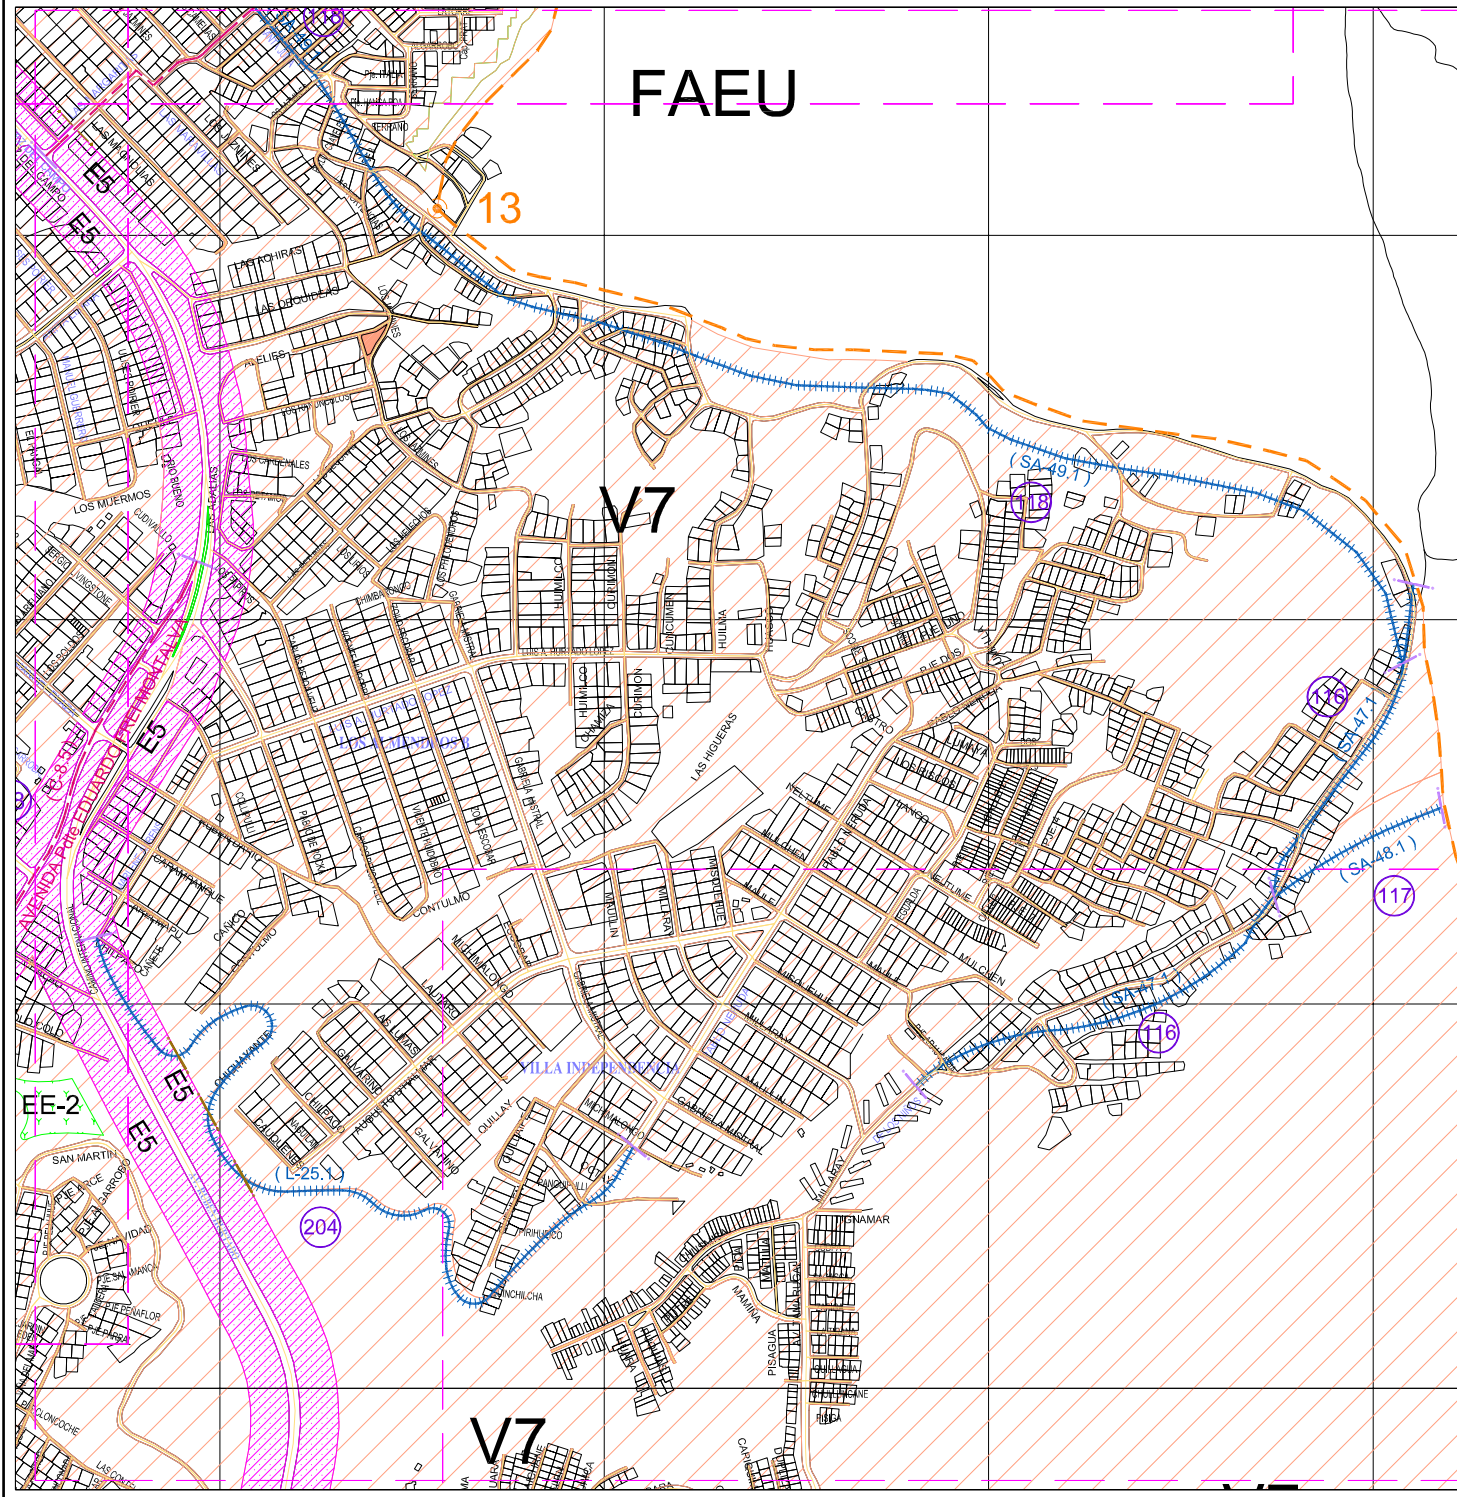

SIMBOLOGIA

SITUACION P.R.C. VIGENTE HASTA EL 12 FEB. 2010

- (C-13) VIAS EXISTENTES ANCHO PROYECTADO
- (C-17) VIAS PROYECTADAS
- (C-18) VIA CONSTITUIDA COMO S.N.U.P.

INICIO - TERMINO FAJA DECLARATORIA

DEFERENCIACION DE ZONIFICACION

INDICACIONES Y REFERENCIAS

- LIMITE COMUNAL
- LIMITE URBANO

PLAN REGULADOR COMUNAL

ZONAS URBANAS	AREAS ESPECIALES
V1	E1
V2	E2
V3	E3
V4	E3a
V5	E3b
V6	E4
V6A	E5
V7	E6
V9	I
	AV
	EE1
	EE2
	N
	M
	BCT
	RE
	FUTURAS AREAS DE EXTENSION URBANA
	FAEU
	FAEU-EE-2

ILUSTRE MUNICIPALIDAD DE VIÑA DEL MAR

DEPARTAMENTO DE ASESORIA URBANA

CONTENIDO:

<p>APLICACION NORMAS URBANISTICAS PRC - ART. N° 59. LEY GENERAL DE URBANISMO Y CONSTRUCCIONES.</p> <p>FECHA: JUNIO DE 2010</p>	<p>A 18</p> <p>1:10.000</p>
--	-----------------------------

VERONICA ROBERTO BOCCO

PABLO RODRIGUEZ DIAZ

GONZALO VARGAS GARRIDO