
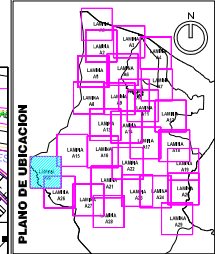


APLICACION NORMAS URBANISTICAS PRC - ART. N° 59. LEY GENERAL DE URBANISMO Y CONSTRUCCIONES.

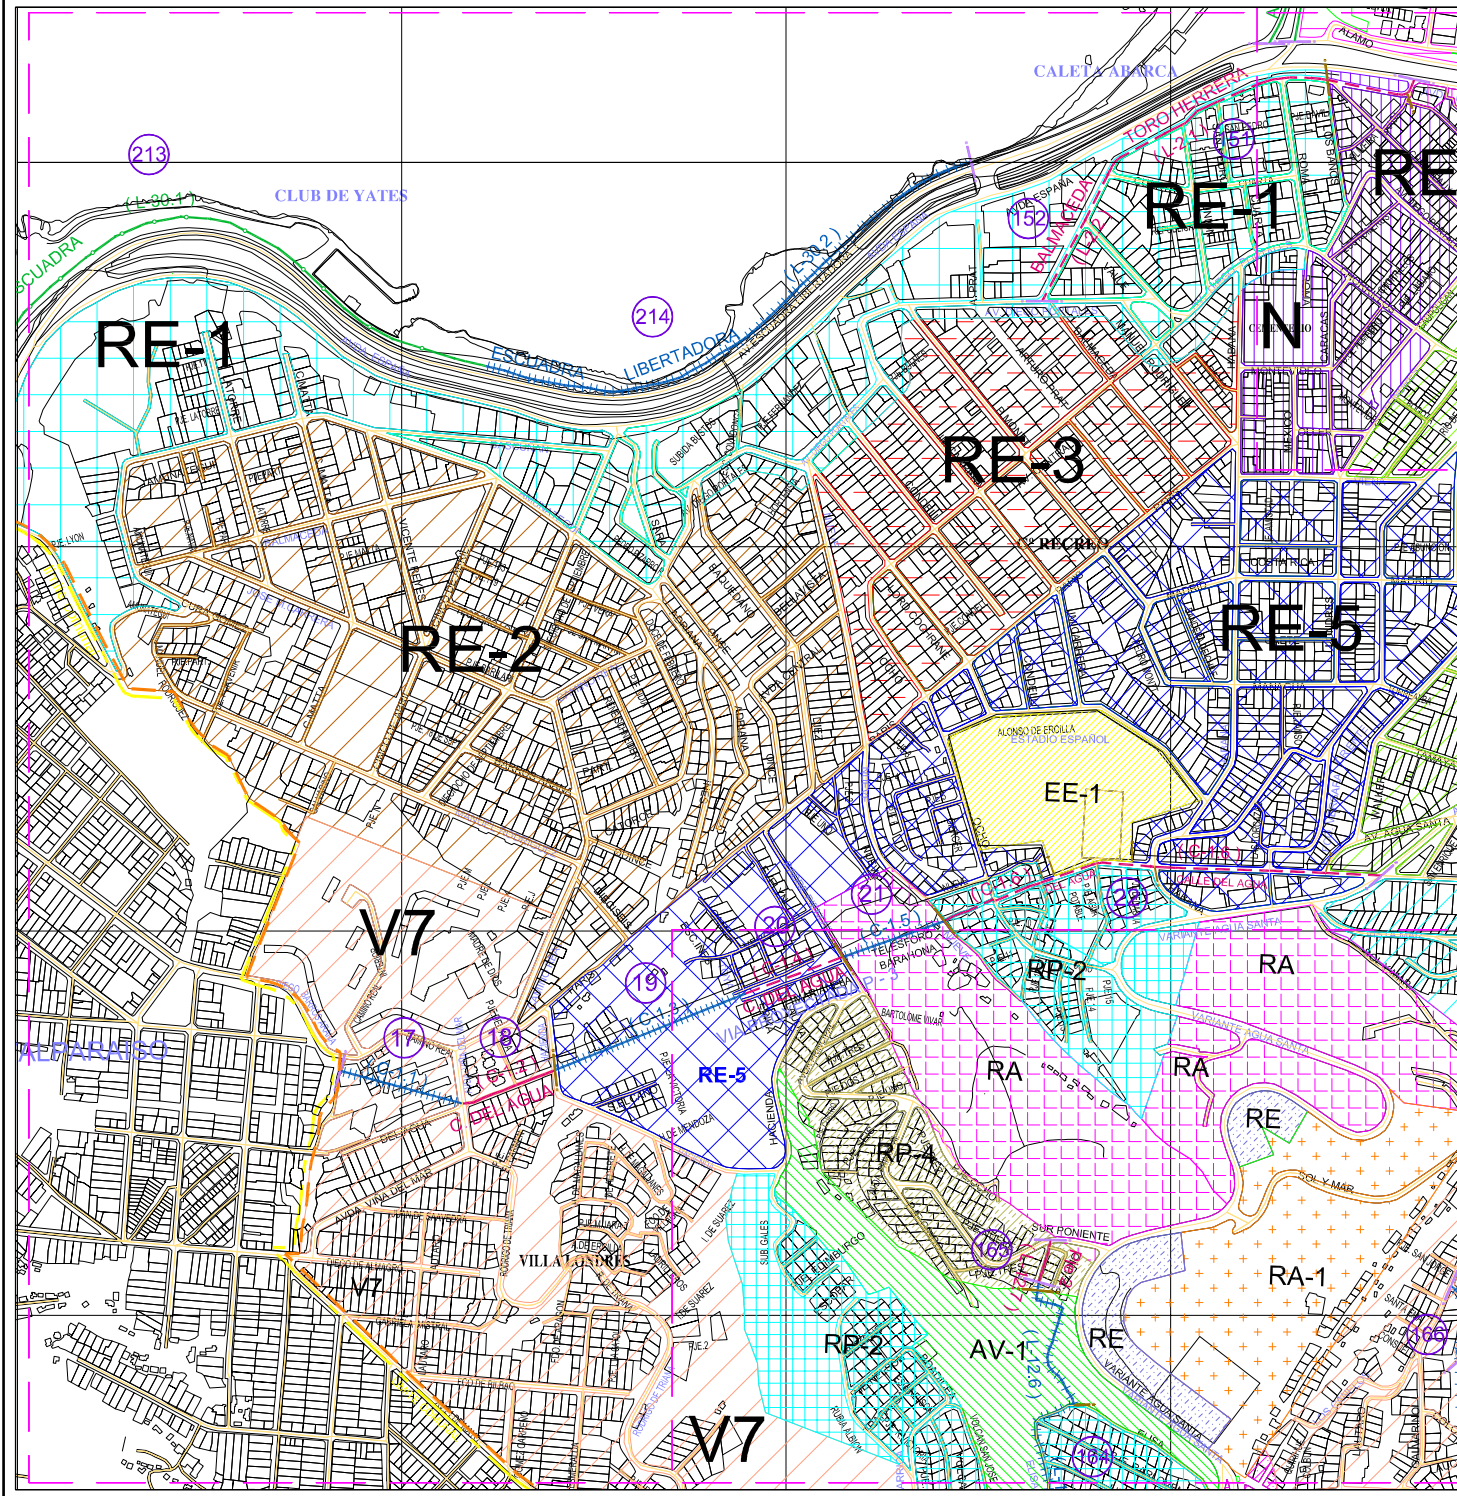

SIMBOLOGIA

SITUACION P.R.C. VIGENTE HASTA EL 12 FEB. 2010

- (C13) VÍAS EXISTENTES
- (C13) VÍAS EXISTENTES ANCHO PROYECTADO
- (C13) VÍAS PROYECTADAS
- (C13) VÍA CONSTITUIDA COMO S.N.U.P.

PLAN REGULADOR COMUNAL

INICIO - TERMINO FALSA DECLARATORIA

DIFERENCIACION DE ZONIFICACION

INDICACIONES Y REFERENCIAS

LIMITE COMUNAL

LIMITE URBANO

| ZONAS URBANAS | AREAS ESPECIALES |
|---------------|------------------|
| V1 | AV |
| V2 | EE1 |
| V3 | EE2 |
| V4 | N |
| V5 | M |
| V6 | BCT |
| V6A | RE |
| V6B | EE |
| V7 | FABU |
| V9 | FABU-EE-2 |

FUTURAS AREAS DE EXTENSION URBANA

REVICULACION

SECCIONAL RECREO

| | |
|-----------|-----------|
| ZONA RE-1 | ZONA RE-6 |
| ZONA RE-2 | ZONA RE-8 |
| ZONA RE-3 | ZONA EE-1 |
| ZONA RE-4 | |

SECCIONAL VISTAS de AGUA SANTA

| | |
|--|-----------------|
| AV, AREA VERDE | RA |
| AV-1, AREA VERDE 1 | RA-1 |
| ZON. ZONA RESTRICCION VIALIDAD | RA-2 |
| RP-1 | ZONA DE RASANTE |
| RP-2 | |
| RP-3 | |
| RP-4 | |
| RE, RESTRICCION EDIFICACION ESCALONADA | |

ILUSTRE MUNICIPALIDAD DE VIÑA DEL MAR

DEPARTAMENTO DE ASESORIA URBANA

CONTENIDO: A 20

APLICACION NORMAS URBANISTICAS PRC - ART. N° 59, LEY GENERAL DE URBANISMO Y CONSTRUCCIONES.

FECHA: JUNIO DE 2010

VIRGINIA RODRIGUEZ BOCCO

PABLO RODRIGUEZ DIAZ

GONZALO VARGAS GARRIDO