
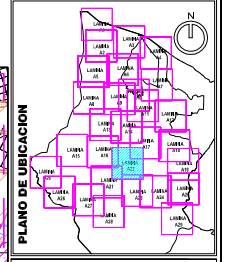


**APLICACION NORMAS URBANISTICAS PRC - ART. N° 59. LEY GENERAL DE URBANISMO Y CONSTRUCCIONES.**

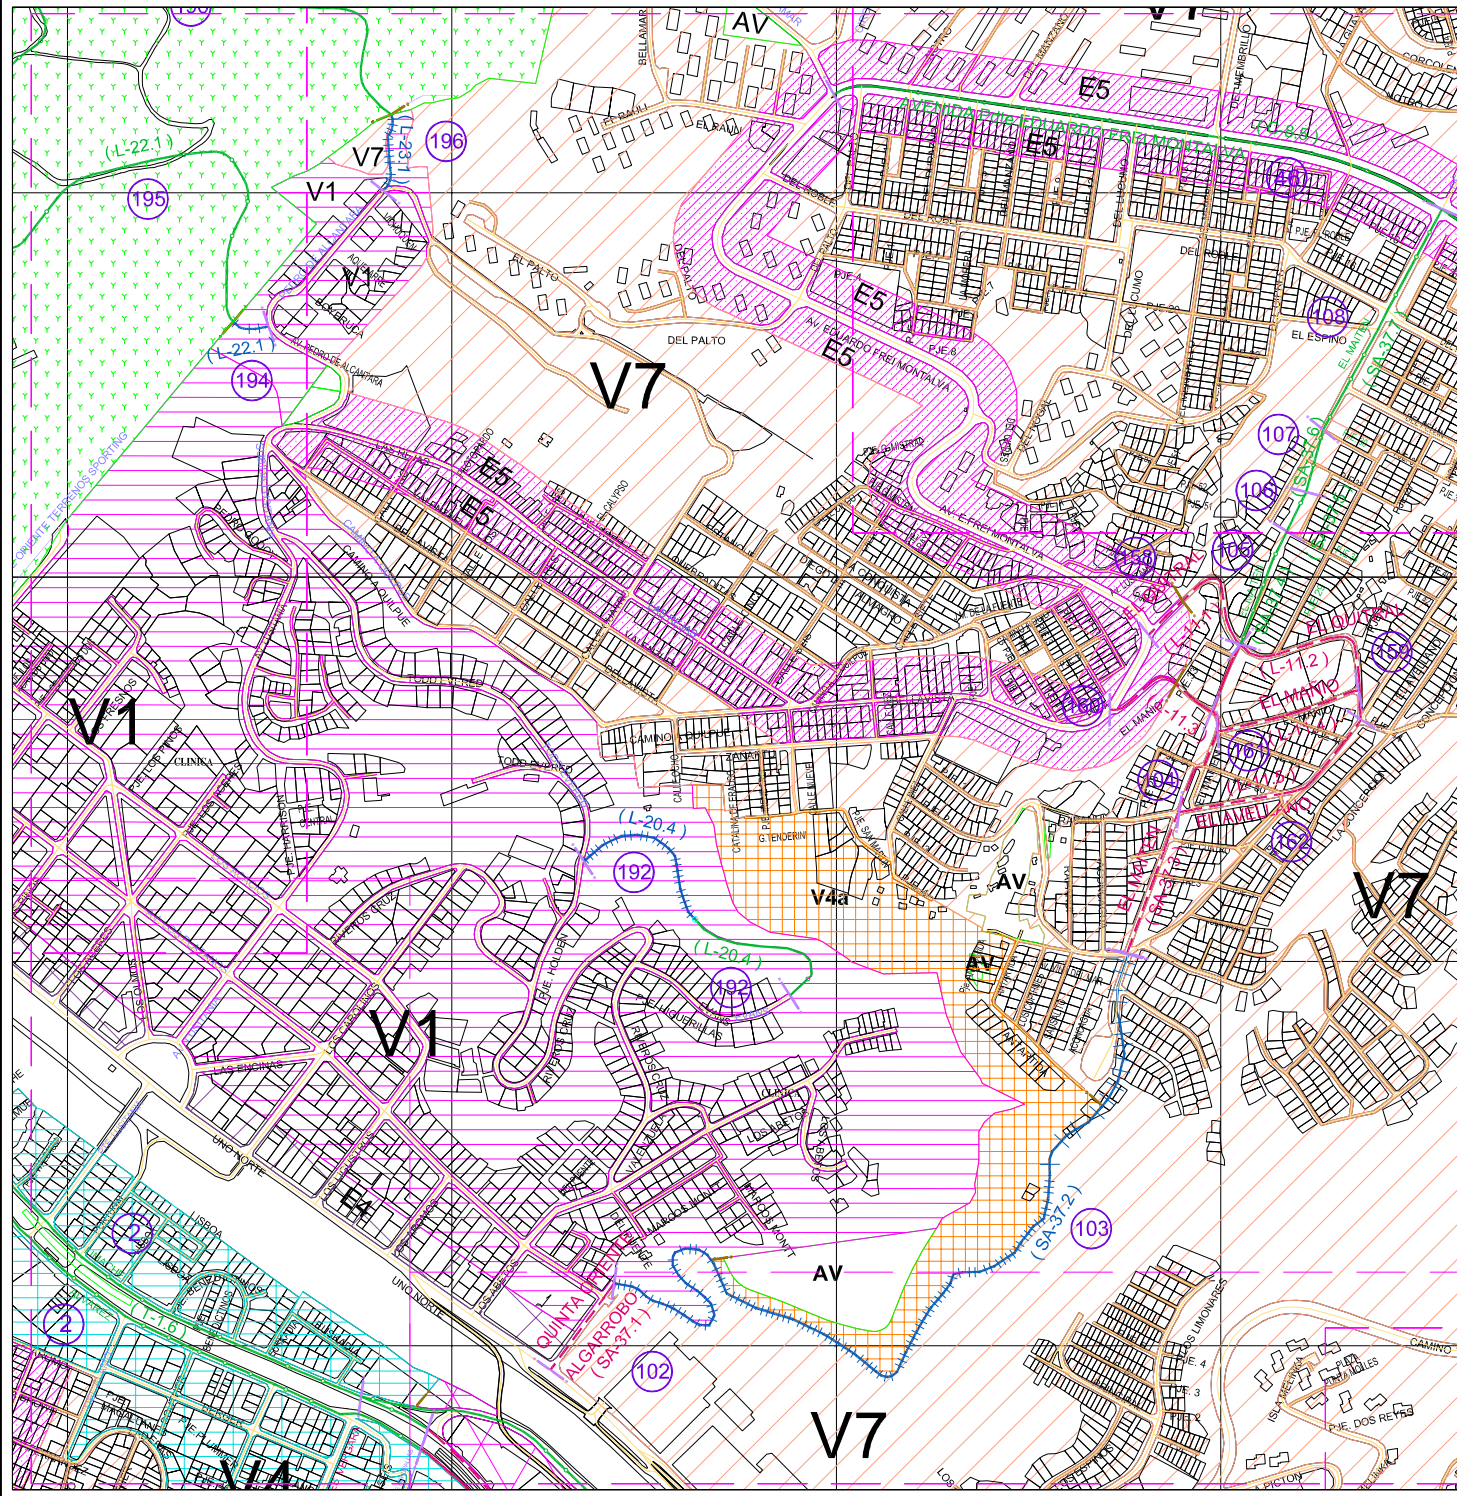

**SIMBOLOGIA**

SITUACION P.R.C. VIGENTE HASTA EL 12 FEB. 2010

- (L-22.1) VIAS EXISTENTES
- (L-20.4) ANCHO PROYECTADO
- (L-22.1) VIAS PROYECTADAS
- (L-20.4) VIA CONSTITUIDA COMO S.N.U.P.

INICIO - TERMINO FAJA DECLARATORIA

DIFERENCIACION DE ZONIFICACION DECLARATORIA

INDICACIONES Y REFERENCIAS

LIMITE COMUNAL

LIMITE URBANO

**PLAN REGULADOR COMUNAL**

ZONAS URBANAS	AREAS ESPECIALES
V1	AV
V2	EE1
V3	EE2
V4	N
V5	M
V6	BCT
V6A	RE
V6B	FUTURAS AREAS DE EXTENSION URBANA
V7	I
V9	SAJAS
	FABU
	FABU-EE-2

ILUSTRE MUNICIPALIDAD DE VIÑA DEL MAR

DEPARTAMENTO DE ASESORIA URBANA

CONTENIDO:

PLANO	A 22
ESCALA	1:10.000
FECHA:	JUNIO DE 2010

APLICACION NORMAS URBANISTICAS PRC - ART. N° 59. LEY GENERAL DE URBANISMO Y CONSTRUCCIONES.

VIÑA REGATO BOCCO

PABLO RODRIGUEZ DIAZ

GONZALO VARGAS GARRIDO