
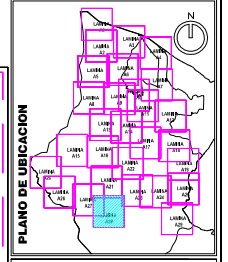


**APLICACION NORMAS URBANISTICAS PRC - ART. N° 59. LEY GENERAL DE URBANISMO Y CONSTRUCCIONES.**

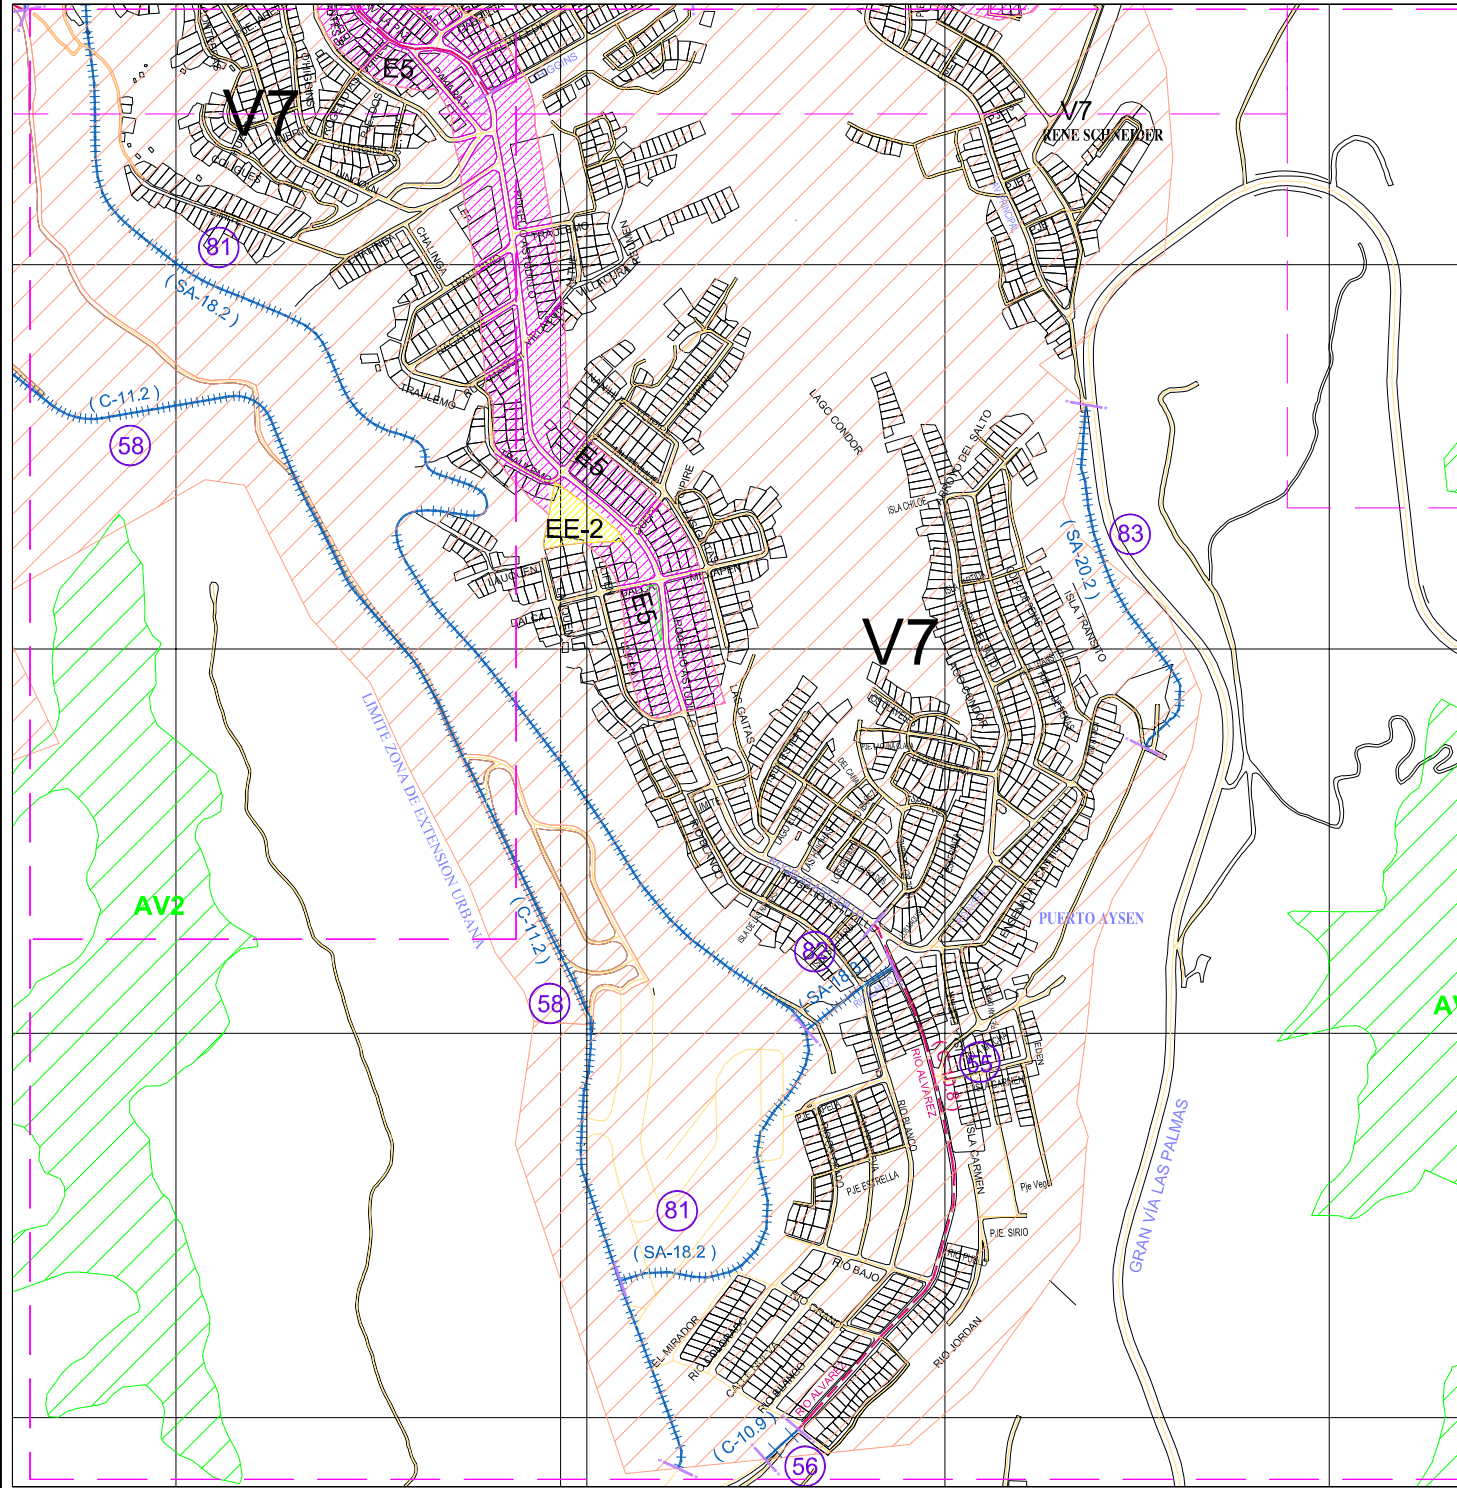

**SIMBOLOGIA**

SITUACION P.R.C. VIGENTE HASTA EL 12 FEB. 2010

- (C-1.1) VIAS EXISTENTES
- (C-1.2) ANCHO PROYECTADO
- (C-1.3) VIAS PROYECTADAS
- (C-1.5) VIA CONSTITUIDA COMO S.N.U.P.

INICIO - TERMINO FAJA DECLARATORIA

DIFERENCIACION DE ZONIFICACION

INDICACIONES Y REFERENCIAS

— LIMITE COMUNAL

— LIMITE URBANO

**PLAN REGULADOR COMUNAL**

| ZONAS URBANAS | AREAS ESPECIALES                  |
|---------------|-----------------------------------|
| V1            | AV                                |
| V2            | EE1                               |
| V3            | EE2                               |
| V4            | N                                 |
| V5            | M                                 |
| V6            | BCT                               |
| V6A           | RE                                |
| V6B           | RE                                |
| V7            | FUTURAS AREAS DE EXTENSION URBANA |
| V9            | FABU                              |
|               | FABU-EE-2                         |

ILUSTRE MUNICIPALIDAD DE VIÑA DEL MAR

DEPARTAMENTO DE ASESORIA URBANA

CONTENIDO:

APLICACION NORMAS URBANISTICAS PRC - ART. N° 59. LEY GENERAL DE URBANISMO Y CONSTRUCCIONES.

FECHA: JUNIO DE 2010

**A 28**

VIÑA REGATO BOCCIO

PABLO RODRIGUEZ DIAZ

GONZALO VARGAS GARRIDO