
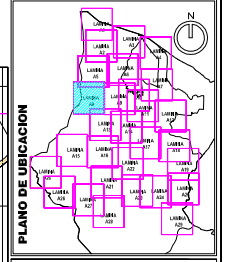


**APLICACION NORMAS URBANISTICAS PRC - ART. N° 59. LEY GENERAL DE URBANISMO Y CONSTRUCCIONES.**

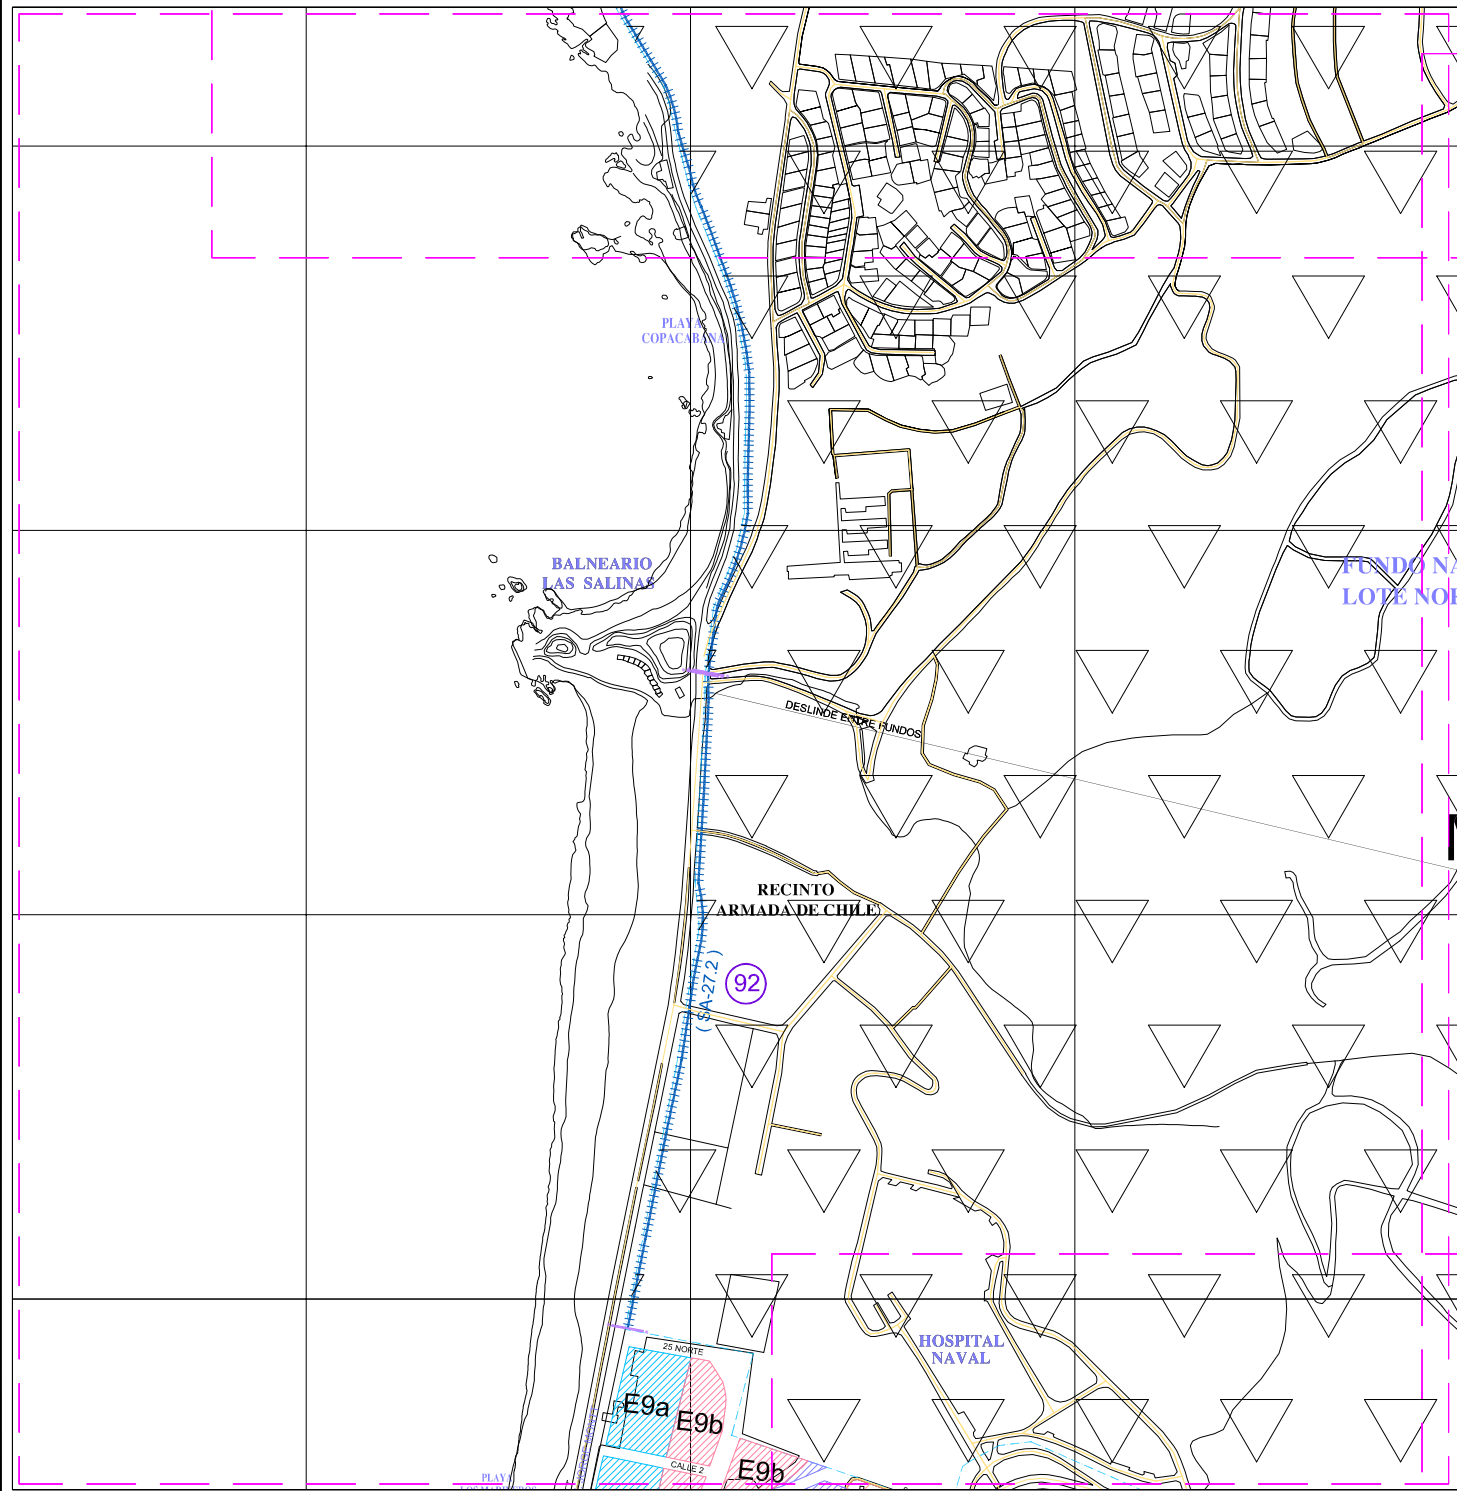

**SIMBOLOGIA**

SITUACION P.R.C. VIGENTE HASTA EL 12 FEB. 2010

- (C-13) VIAS EXISTENTES
- (C-13) ANCHO PROYECTADO
- (C-13) VIAS PROYECTADAS
- (C-13) VIA CONSTITUIDA COMO S.N.U.P.

INICIO - TERMINO FAJA DECLARATORIA

DEFERENCIACION DE ZONIFICACION

INDICACIONES Y REFERENCIAS

LMITE COMUNAL

LMITE URBANO

**PLAN REGULADOR COMUNAL**

ZONAS URBANAS	AREAS ESPECIALES
V1	AV
V2	EE1
V3	EE2
V4	N
V5	M
V6	BCT
V6A	RE
V6B	FUTURAS AREAS DE EXTENSION URBANA
V7	FABU
V9	FABU-EE-2

ILUSTRE MUNICIPALIDAD DE VIÑA DEL MAR

DEPARTAMENTO DE ASESORIA URBANA

CONTENIDO:

N° URBANA	ESTADO
<b>A 8</b>	ESTADO
PRC - ART. N° 59, LEY GENERAL DE URBANISMO Y CONSTRUCCIONES.	FECHA: JUNIO DE 2010

VIÑA DEL MAR, JUNIO DE 2010

PABLO RODRIGUEZ DIAZ

GONZALO VARGAS GARRIDO