
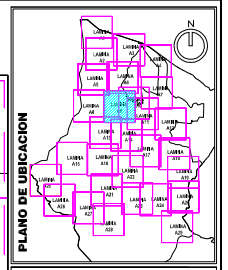


APLICACION NORMAS URBANISTICAS PRC - ART. N° 59. LEY GENERAL DE URBANISMO Y CONSTRUCCIONES.

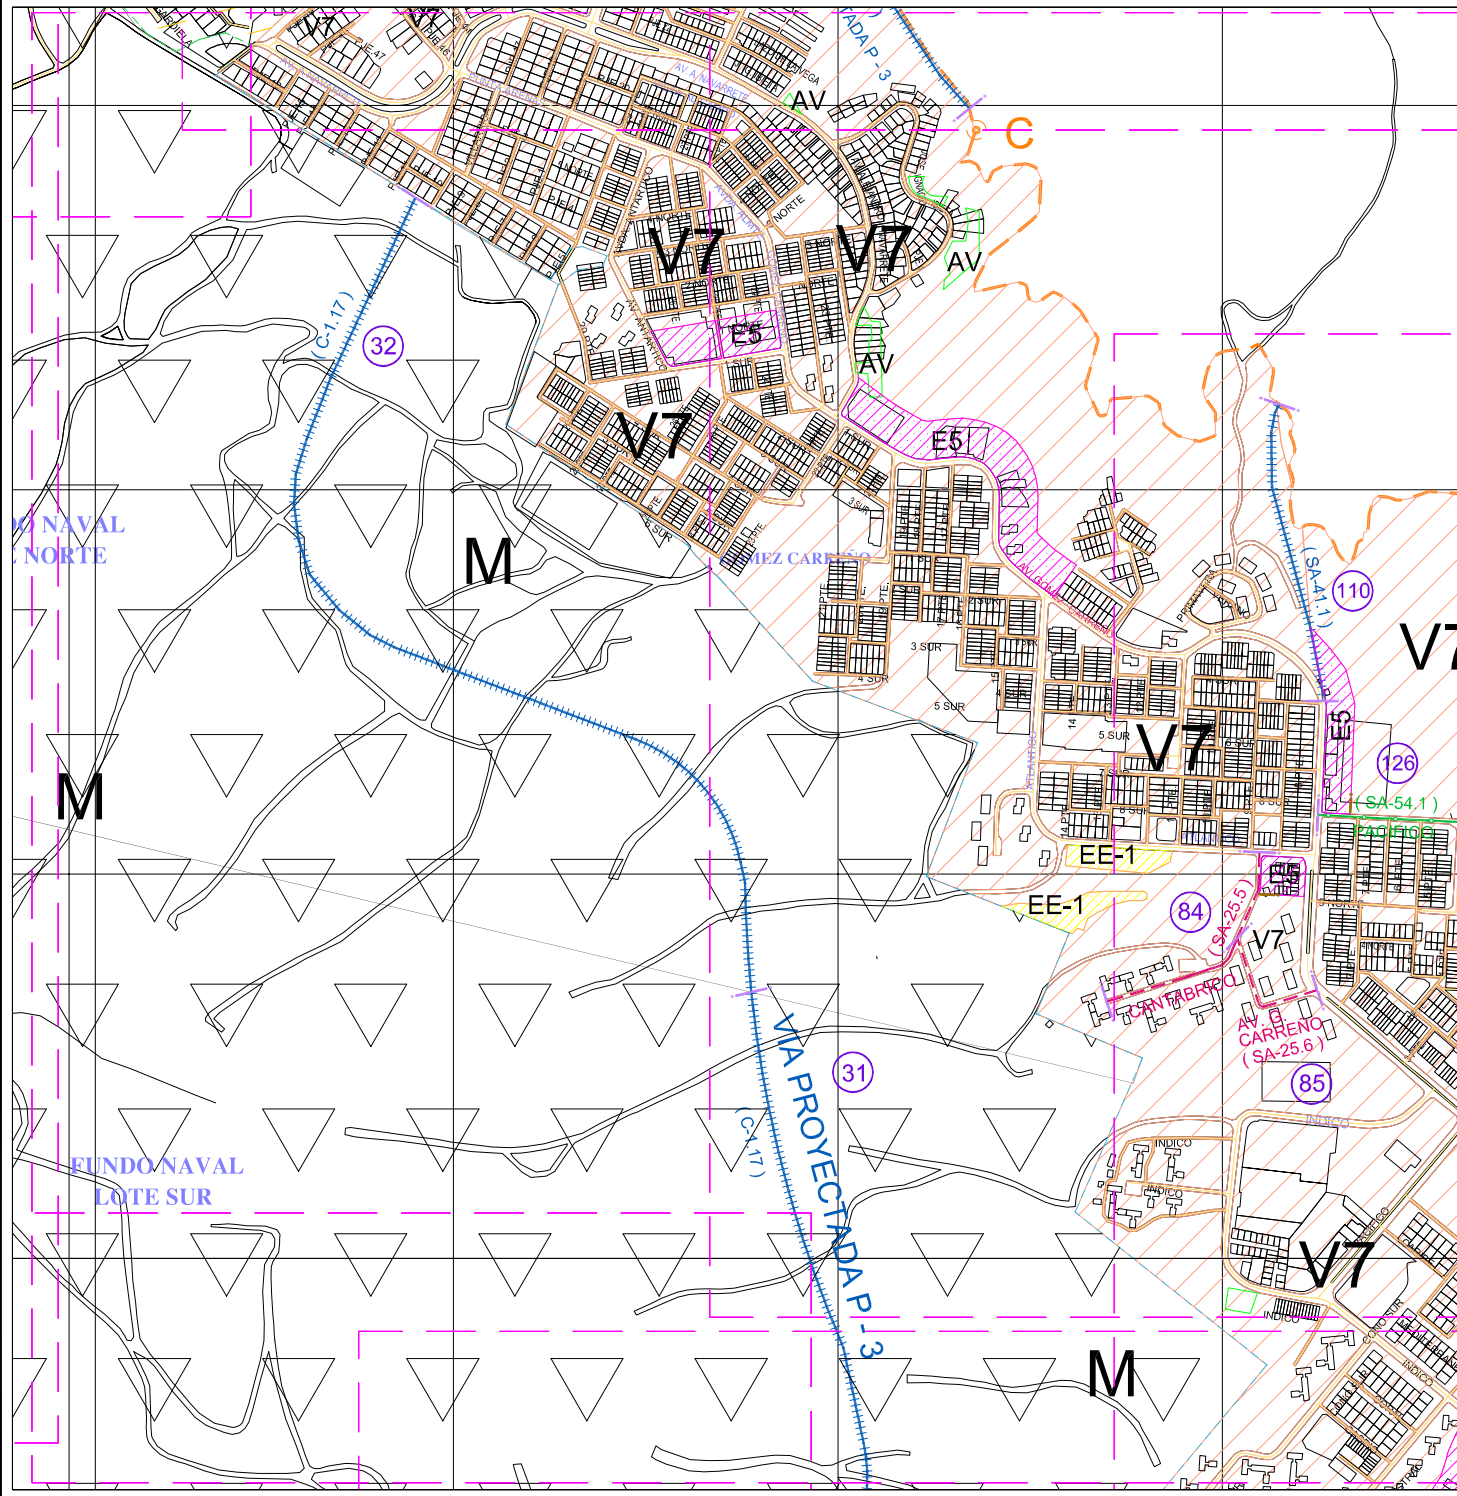

SIMBOLOGIA

SITUACION P.R.C. VIGENTE HASTA EL 12 FEB. 2010

- (C-1.1) VIAS EXISTENTES
- (C-1.2) ANCHO PROYECTADO
- (C-1.3) VIAS PROYECTADAS
- (C-1.5) VIA CONSTITUIDA COMO S.N.U.P.

INICIO - TERMINO FAJA DECLARATORIA

DIFERENCIACION DE ZONIFICACION

INDICACIONES Y REFERENCIAS

LMITE COMUNAL

LMITE URBANO

PLAN REGULADOR COMUNAL

ZONAS URBANAS	AREAS ESPECIALES
V1	E1
V2	E2
V3	E3
V4	E3a
V5	E3b
V6	E4
V6A	E5
V6B	E6
V7	I
V9	SHAJAS
	AV
	EE1
	EE2
	N
	M
	BCT
	RE
	FUTURAS AREAS DE EXTENSION URBANA
	FABU
	FABU-EE-2

ILUSTRE MUNICIPALIDAD DE VIÑA DEL MAR

DEPARTAMENTO DE ASESORIA URBANA

CONTENIDO:

PLANO	9
FECHA:	JUNIO DE 2010

APLICACION NORMAS URBANISTICAS PRC - ART. N° 59. LEY GENERAL DE URBANISMO Y CONSTRUCCIONES.

VERONICA REGALADO BOCCIO

PABLO RODRIGUEZ DIAZ

GONZALO VARGAS GARRIDO