


SITUACION ANTERIOR

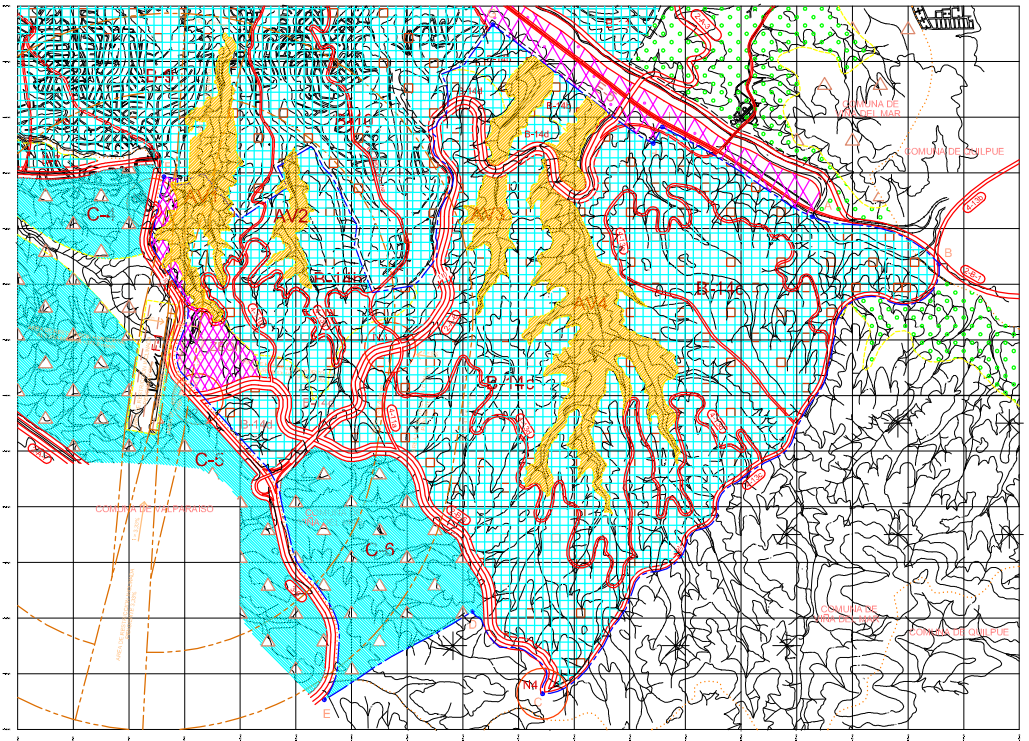


SITUACION APROBADA



**MODIFICACION PLAN INTERCOMUNAL
DE VALPARAISO EN SECTOR SUR
DE LA COMUNA DE VIÑA DEL MAR**

PLANO M - P.I.V. - SSVN


ESCALA 1 : 25.000

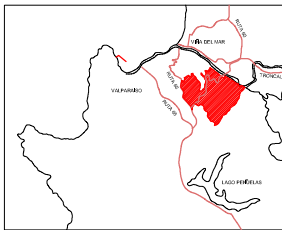

UBICACION ESCALA 1 : 300.000

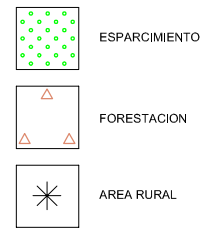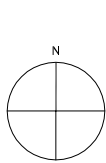

SIMBOLOGIA

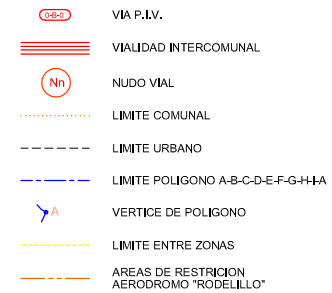

GOBIERNO REGIONAL V REGION VALPARAISO	SECRET. REGIONAL MINISTERIAL VIVIENDA Y URBANISMO V REGION - VALPARAISO
GABRIEL ALDONEY VARGAS REGIDENTE V REGION	CLAUDIO MUÑOZ RUIZ ARQUITECTO SECRETARIO REGIONAL MINISTERIAL DE VIVIENDA Y URBANISMO V REGION
RODOLFO BICKELL DUMAS SECRETARIO EJECUTIVO CONSEJO REGIONAL DE VALPARAISO	OSVALDO RODRIGUEZ SILVA ARQUITECTO JEFE DEPARTAMENTO URBANISMO SEREMINMU V REGION
EL MIEMBRO DE FE DEL CONSEJO REGIONAL DEL GOBIERNO REGIONAL DE LA V REGION DE VALPARAISO, SECRETARÍA DE LA PRESIDEN- CIA INTERCOMUNAL AL PLAN INTERCOMUNAL DE MODIFICACION DEL PLAN INTERCOMUNAL DE VALPARAISO, REVISADO Y APROBADO EN REUNION DE PRESIDENCIA DEL CONSEJO REGIONAL V REGION	habitat LTDA. CONSULTORES
MINISTERIO DE VIVIENDA Y URBANISMO-MINVU	
JAIMÉ SILVA ARANCIBIA ARQUITECTO JEFE DEPARTAMENTO DE DESARROLLO URBANO MINVU	