


# SITUACION ACTUAL

# SITUACION PROPUESTA

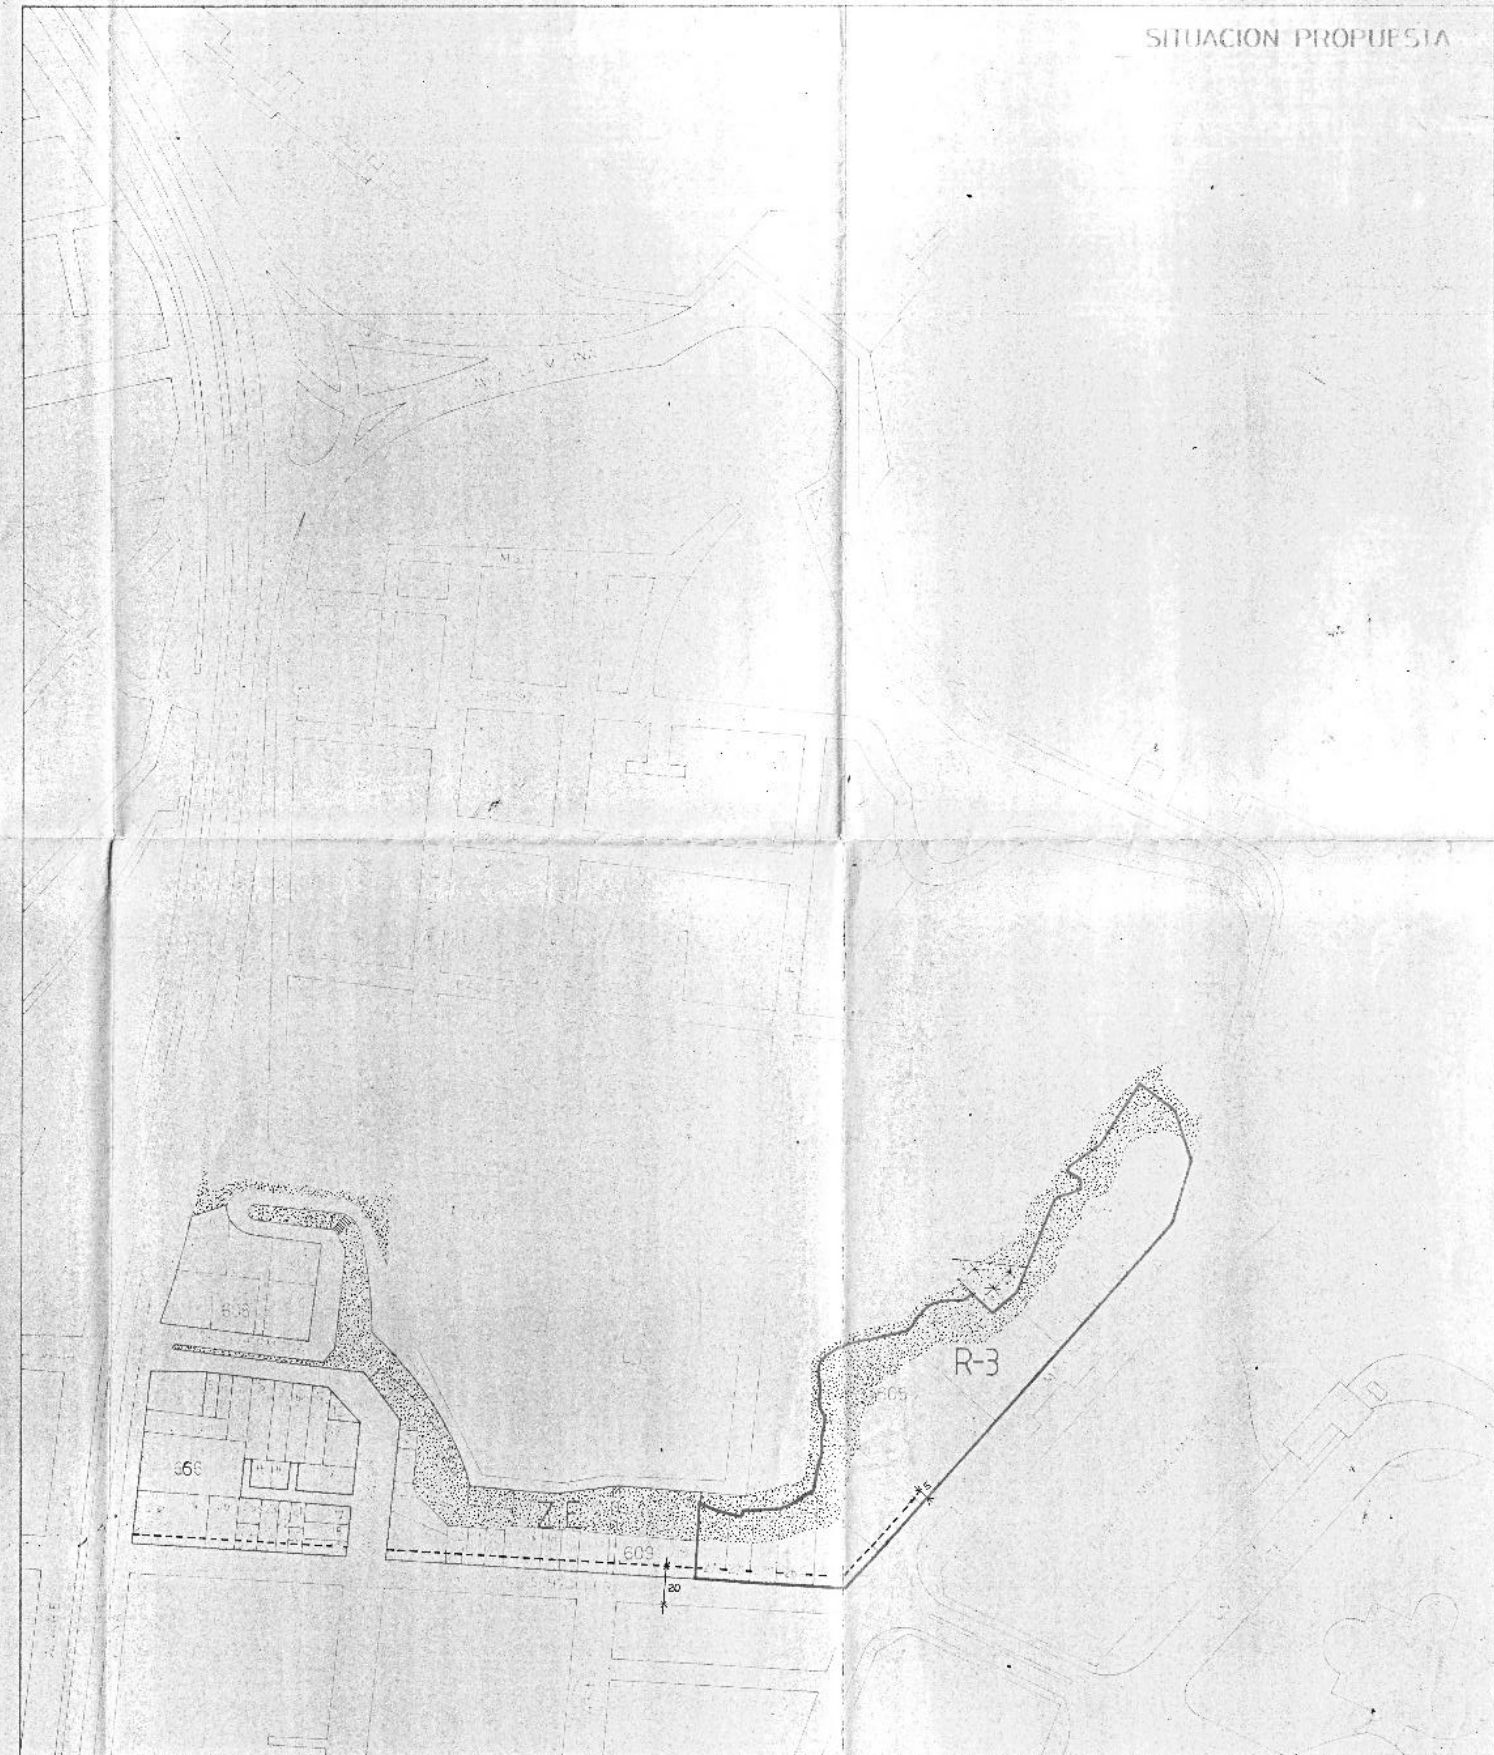

I MUNICIPALIDAD  
DE  
VIÑA DEL MAR  
  
DIRECCION DE PLANIFICACION  
Y ASESORIA URBANA

MODIFICACION AL PLAN  
REGULADOR COMUNAL  
DE VIÑA DEL MAR  
EN ZONA H-3 DE  
PLAN SECCIONAL  
CERRO CASTILLO

CAMBIO DE LIMITES  
ENTRE SECTOR R-3  
Y ZONA ESPECIAL Z-E  
  
PLAN SECCIONAL  
CERRO CASTILLO

-  RESIDENCIAL (R)  
SECTOR R-3
-  ZONA ESPECIAL (ZE)  
SECTOR Z-E
-  JARDINES  
LADERAS

*[Signature]*  
HECTOR BALBONTIN CRUZ  
ABOGADO

*[Signature]*  
EUGENIA GARRIDO ALVAREZ  
DE LA RIVERA  
ABOGADO

*[Signature]*  
EMILIO KOPAITIC WILLIAMS  
ABOGADO

*[Signature]*  
LUIS MESA GONZALEZ  
SECRETARIO GENERAL  
DE LA DIVISION DE DESARROLLO URBANO

*[Signature]*  
CARLOS MENA MANIA  
JEFE DE DIVISION DE DESARROLLO URBANO

AMADOR BRIEVA ALVARADO  
ARQUITECTO  
JEFE DIVISION DESARROLLO URBANO

BERNARDO GARRIDO VALENZUELA  
ABOGADO  
MINISTRO DE FE  
MINISTERIO DE VIVIENDA Y URBANISMO

EL MINISTRO DE FE QUE SUSCRIBE CERTIFICA QUE LA PRESENTE MODIFICACION AL PLAN REGULADOR COMUNAL DE VIÑA DEL MAR FUE APROBADO POR D.S. MINVU Nº 59 DE FECHA 26 DE ABRIL DE 1988, PUBLICADO EN EL DIARIO OFICIAL DEL 3 DE JUNIO DE 1988.



ESCALA  
1: 2.000  
FECHA  
NOV 1987