
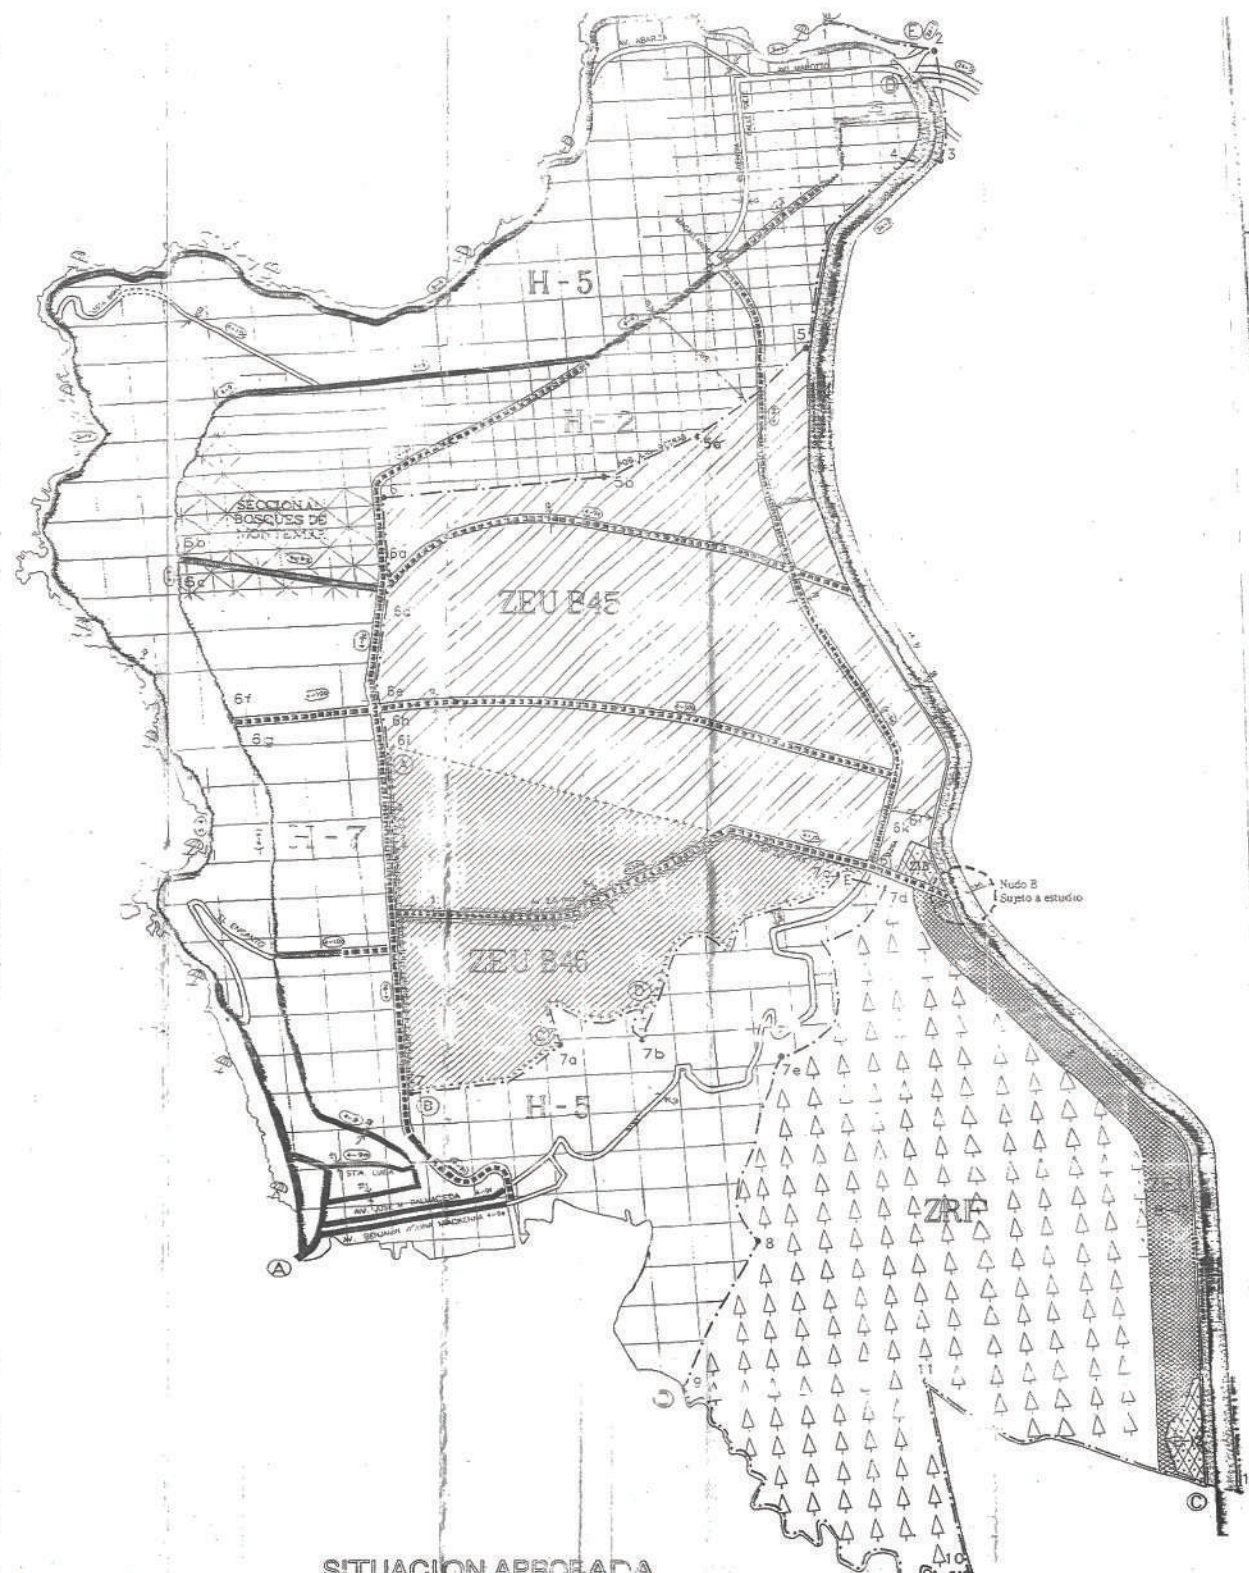


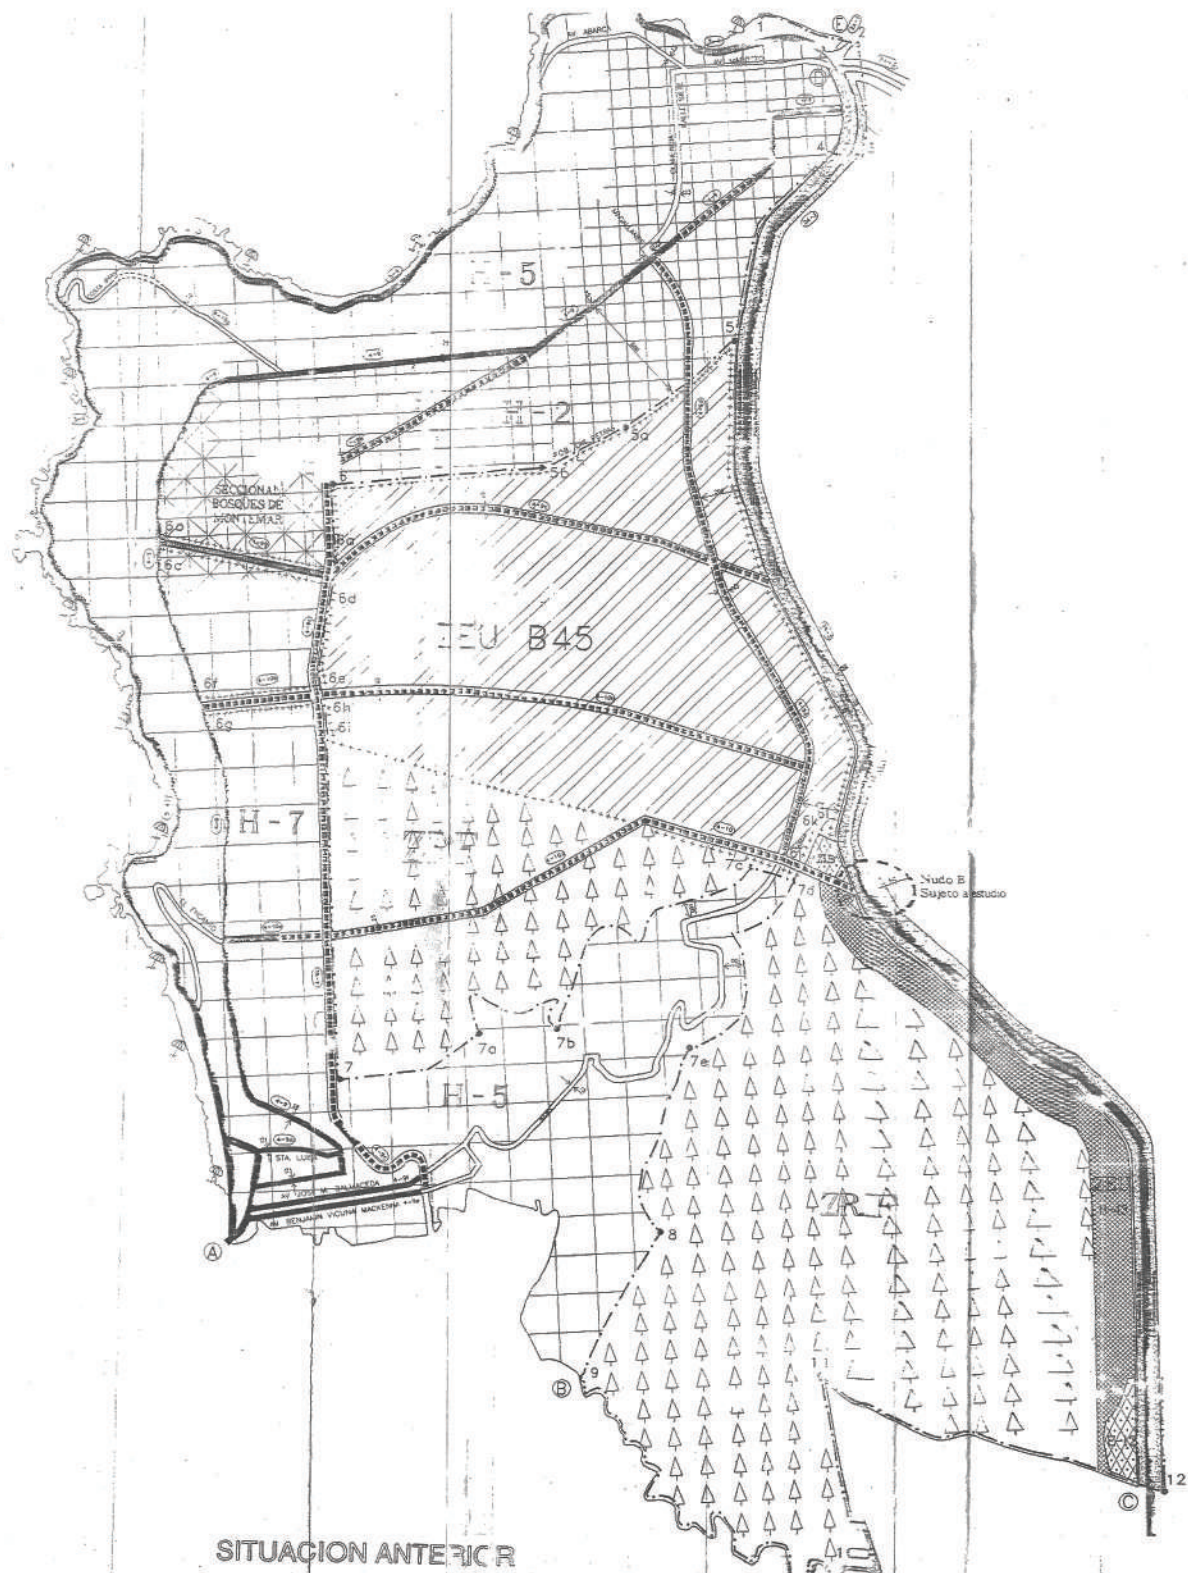

MODIFICACION	
PLAN INTERCOMUNAL VALPARAISO	
SECTOR PARCELAS LOS PINOS DE RENADA	
CONV. DE EXTENSION URBANA B-45	
MINISTERIO DE VIVIENDA Y URBANISMO	
JUAN ELVA APARICIO Jefe Division Desarrollo Urbano	
SECRETARIA REGIONAL MINVU REGION	
MOTOFOLKIN SANCHEZ Secretaria Regional Mediana	DE VITO RODRIGUEZ SANCHEZ Jefe Division Desarrollo Urbano
GOBIERNO REGIONAL REGION DE VALPARAISO	
CERTIFICACION	
MARCELO VILLARREAL Intendente Regional	Intendente Regional
SIMBOLOGIA	
	Zona Extension Urbana B-45
	Zona Extension Urbana B-46
	Zona Reserva Forestal ZRF
	Zonas Industriales
	Limite de la Modificacion
	Limite Urbano de la Comuna de Vina del Mar
	Via Existente
	Vias de Tercer Grado propuestas
ESCALA 1 : 10000	
PLANO P R- 1	