
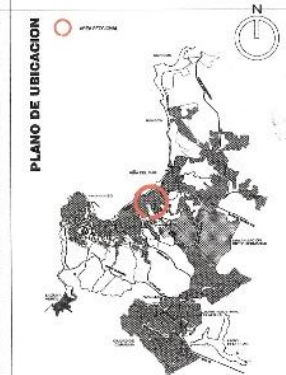


ACTUALIZACION ZONA RE-2 DE LA MODIFICACION AL P.R.C. "PLAN SECCIONAL RECREO"
SITUACION PROPUESTA

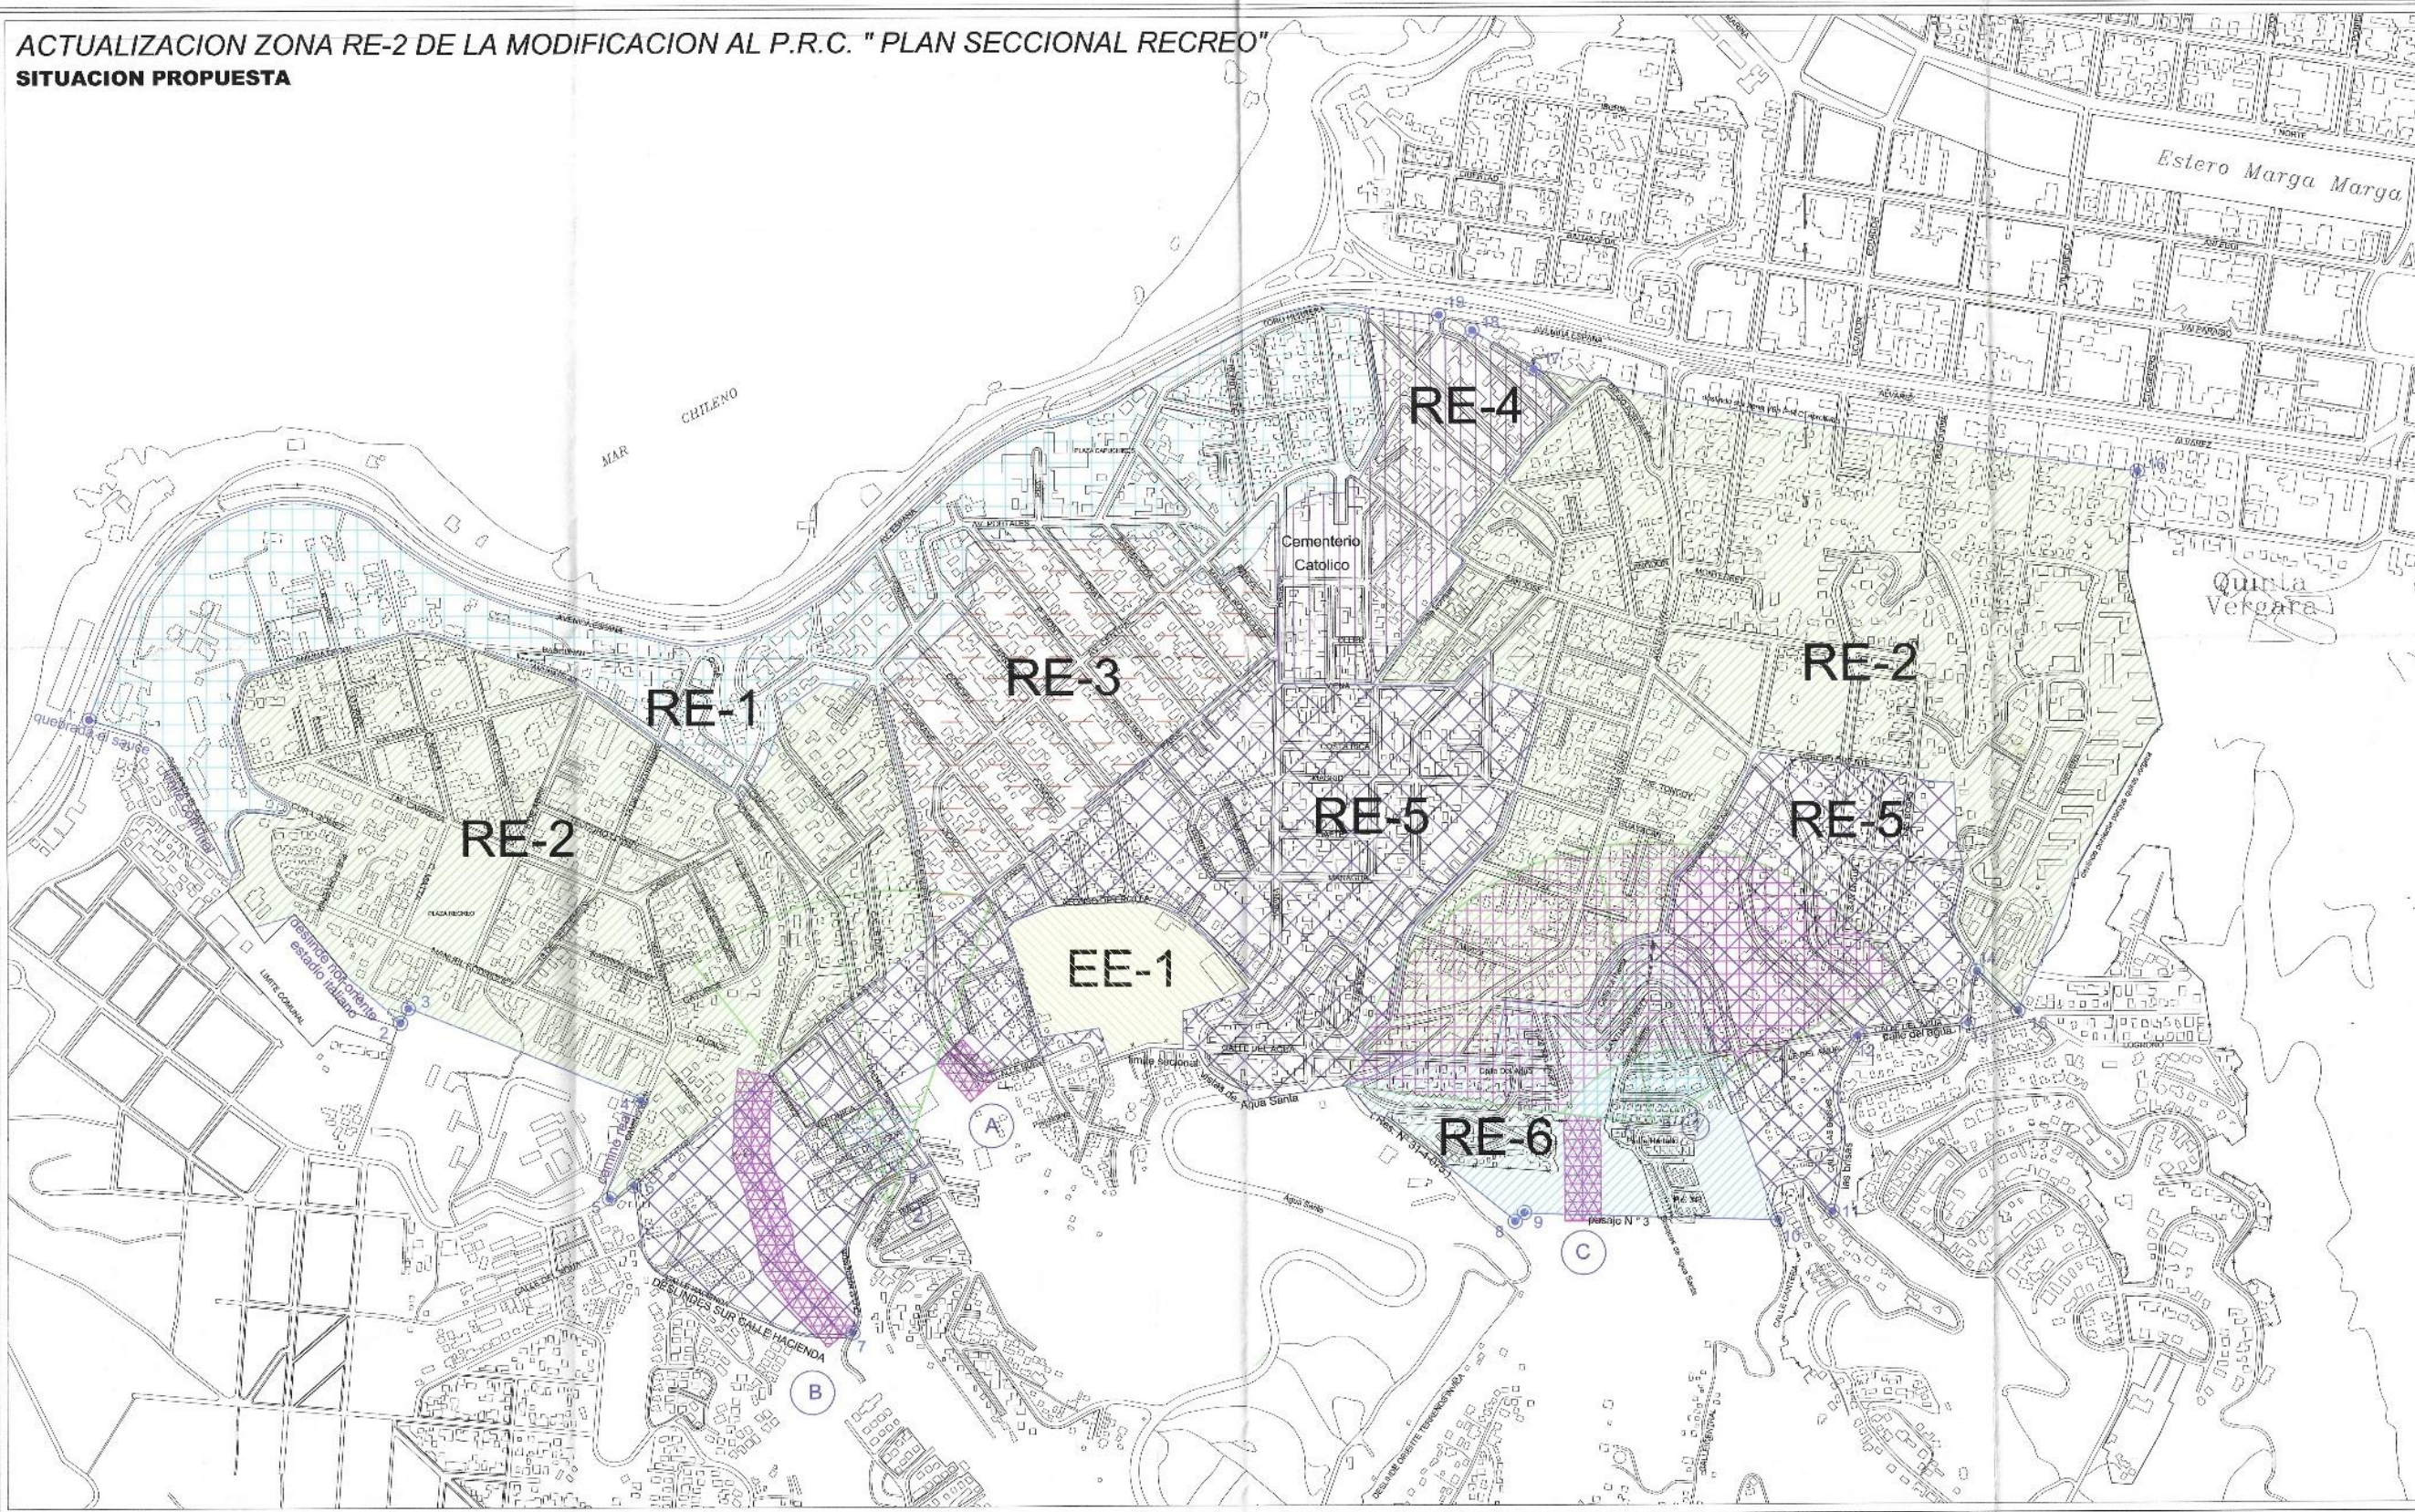

- SIMBOLOGIA**
- ZONAS URBANAS**
- ZONA RE-1
 - ZONA RE-2
 - ZONA RE-3
 - ZONA RE-4
 - ZONA RE-5
 - ZONA RE-6
 - ZONA EE-1

- SIMBOLOGIA MIRADORES**
- 1 MIRADOR A, PADRE HURTADO
 - 2 MIRADOR HACIENDA

- SIMBOLOGIA RESTRICCION DE CAUCES**
- A CAUCE CALLE NUEVE
 - B CAUCE CALLE INES
 - C CAUCE LA PALMA
 - CAUCES
 - FAJA DE RESTRICCION DE 25 MTS A AMBOS LADOS DEL TIT



DEPARTAMENTO DE ASESORIA URBANA

CONTENIDO:

ACTUALIZACION ZONA RE-2 DE LA MODIFICACION AL P.R.C. "PLAN SECCIONAL RECREO"

[Signature]
 DIRECTOR DE ASESORIA URBANA

[Signature]
 INGENIERO EN URBANISMO