
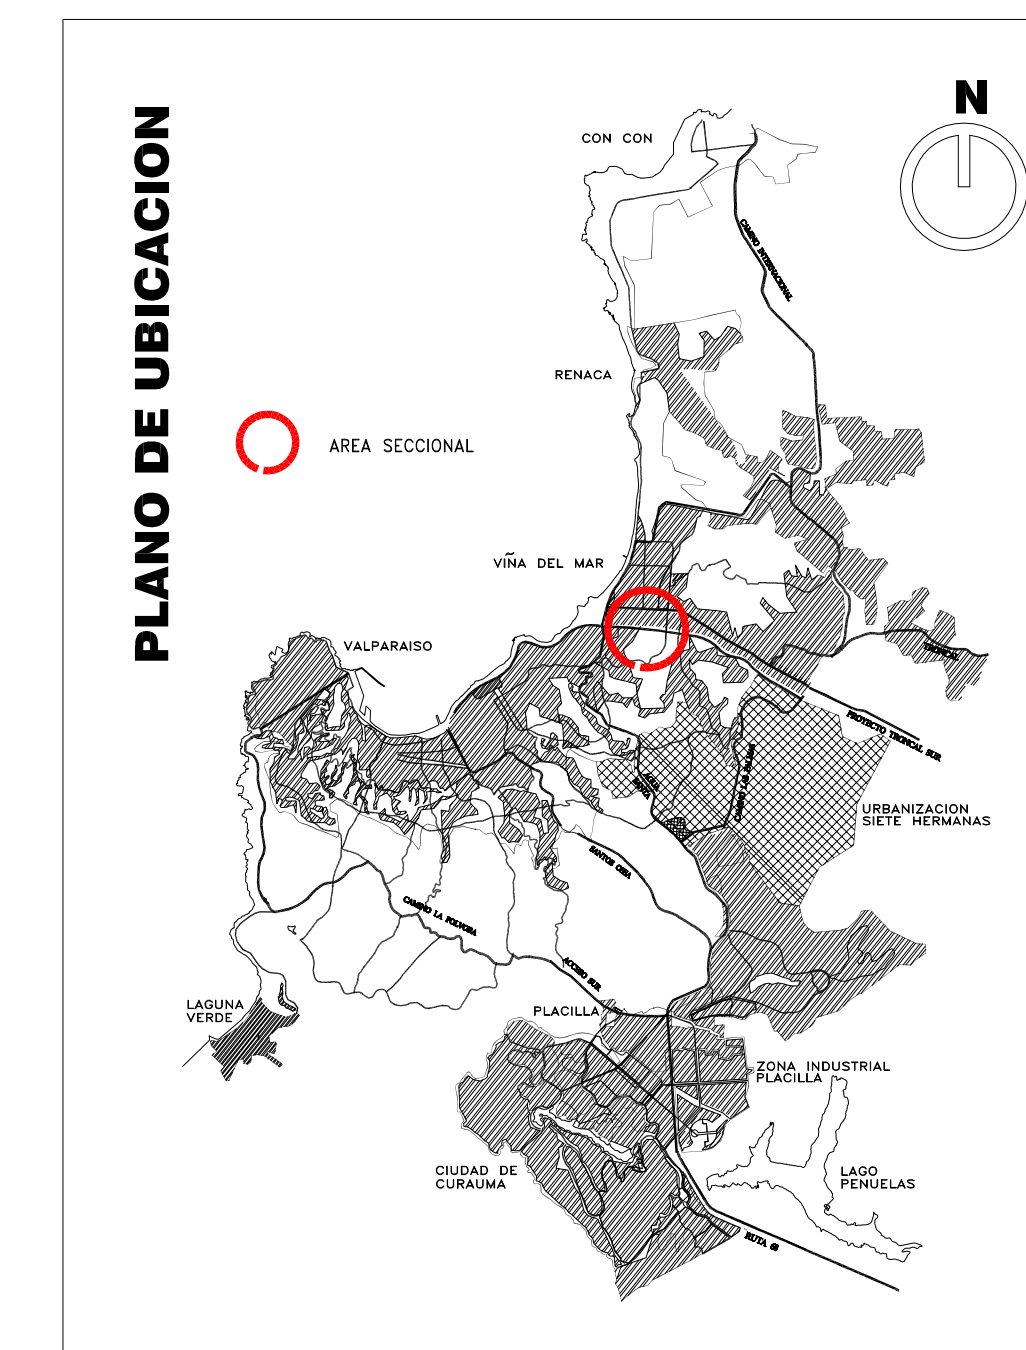


# PLANO SECCIONAL LINEA OFICIAL, CALLE VIANA - ALVARES - LIMACHE SECTOR 3


## SITUACION PROPUESTA

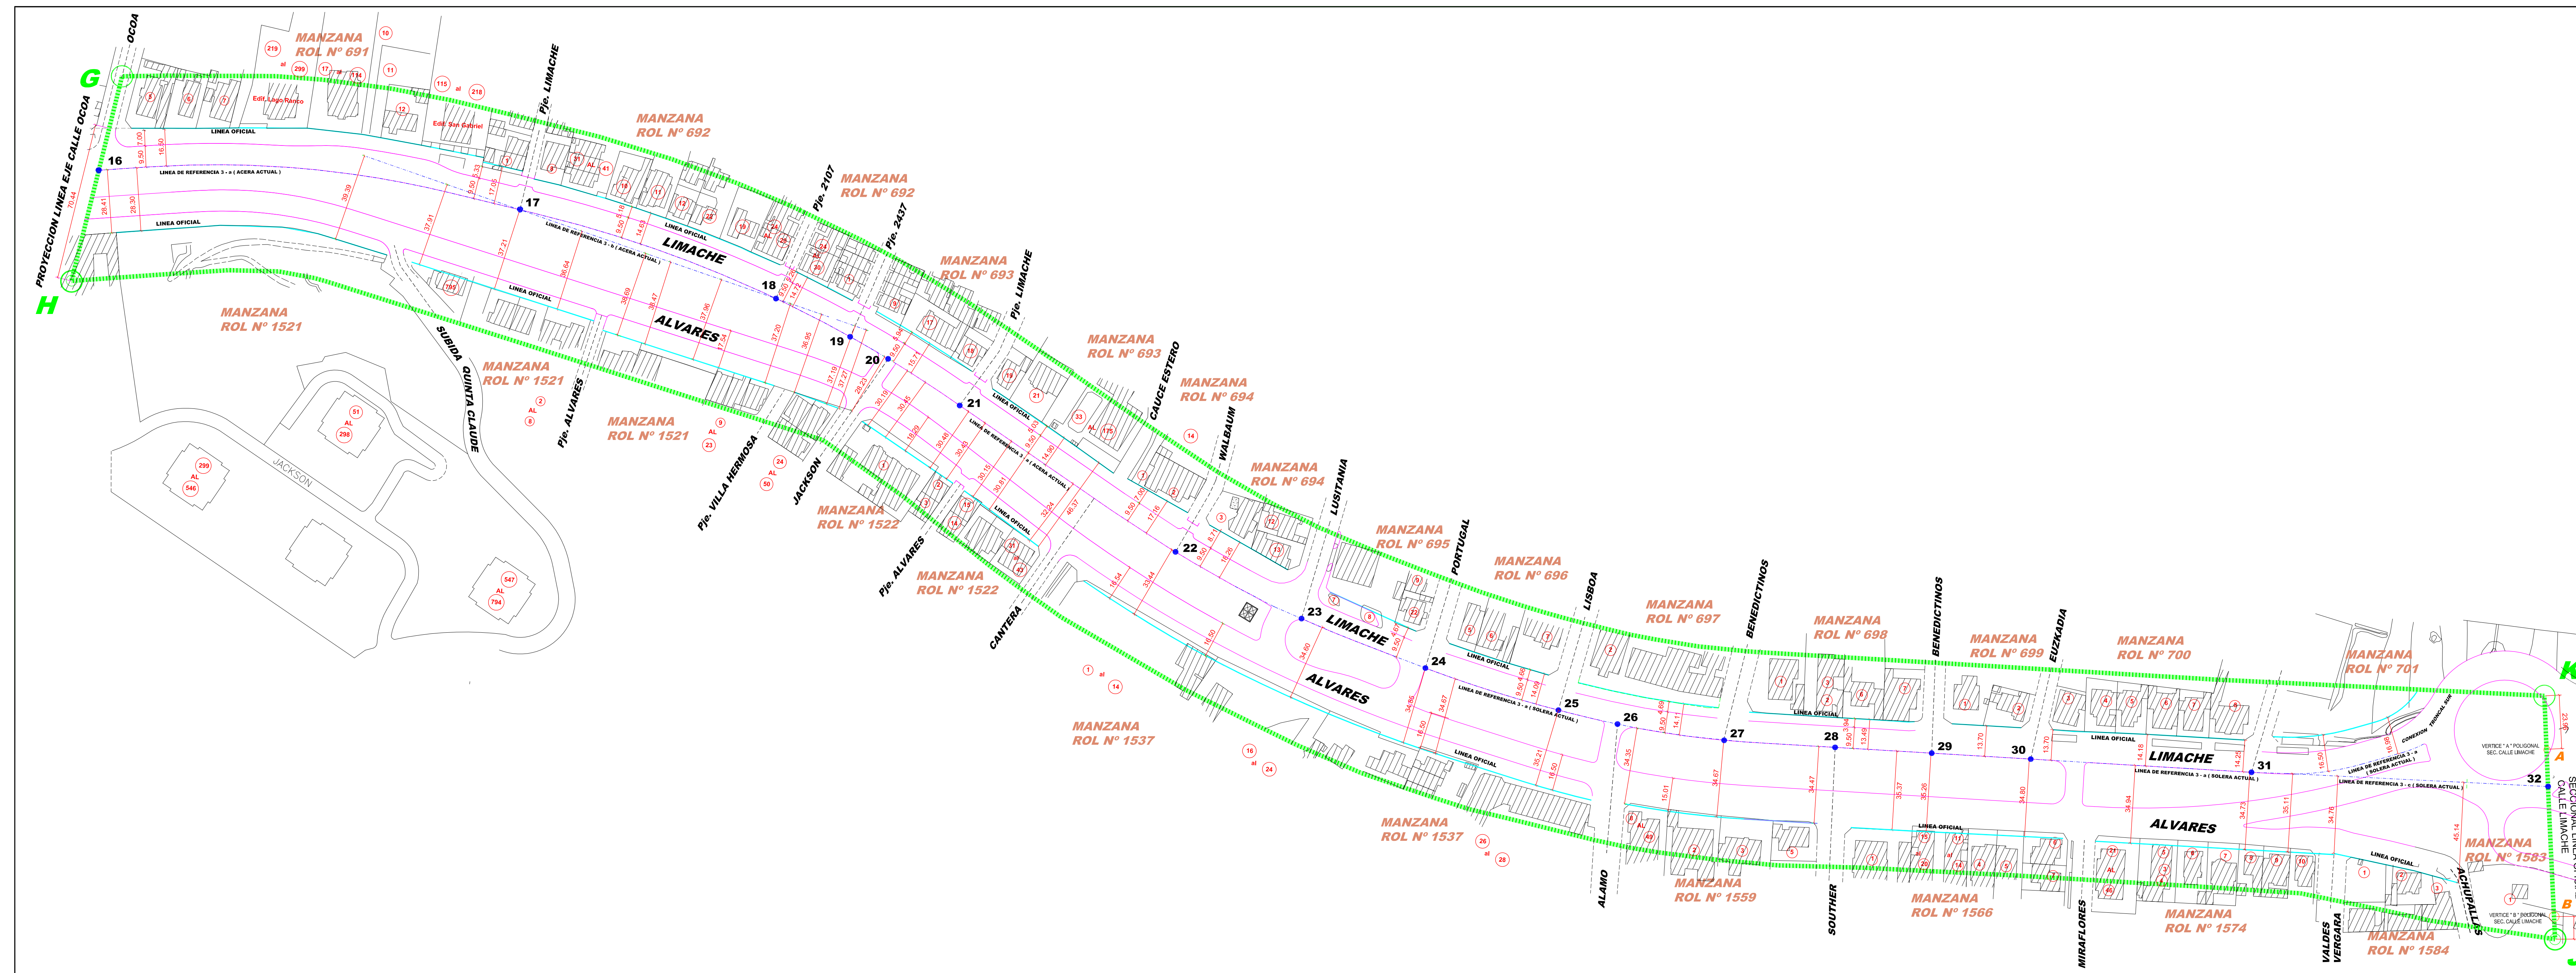

**SIMBOLOGIA**

	LÍNEA REFERENCIAL
	LÍNEA POLIGONAL
	LÍNEA OFICIAL

## SITUACION VIGENTE

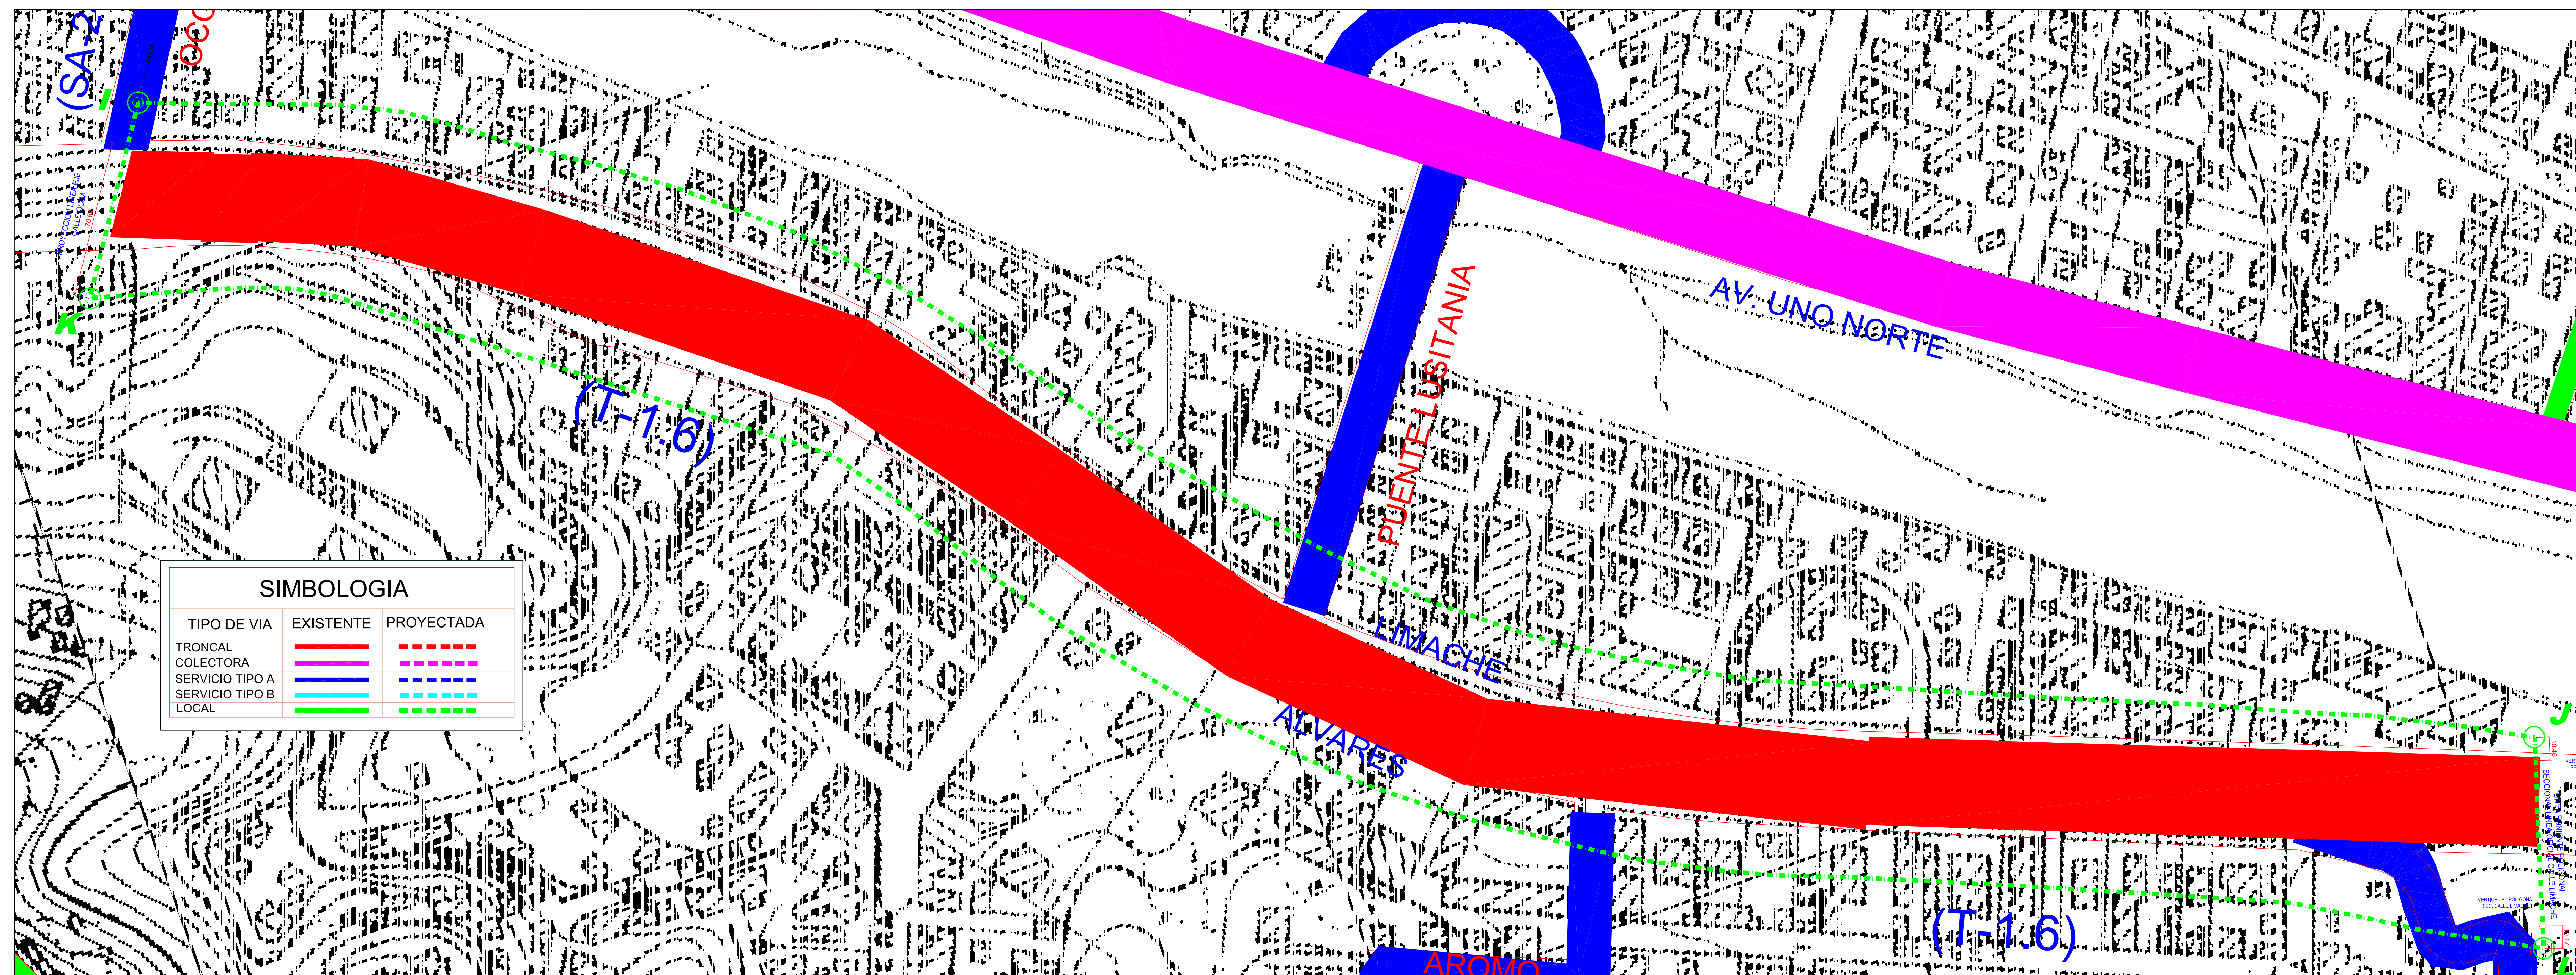

**SIMBOLOGIA**

TIPO DE VIA	EXISTENTE	PROYECTADA
TRONCAL		
COLECTORA		
SERVICIO TIPO A		
SERVICIO TIPO B		
LOCAL		

**ILUSTRE MUNICIPALIDAD DE VIÑA DEL MAR**

**DEPARTAMENTO DE ASESORIA URBANA**

CONTENIDO :	Nº PLANO	NORTE
<b>PLANO SECCIONAL LINEA OFICIAL, CALLES :</b>	P.S.O.-VAL.03	
- VIANA	ESCALA	DIBUJO
- ALVARES	1:1.250	H.E.G.N. J.M.A.
- LIMACHE	FECHA:	
	JULIO DE 2005	

PATRICIA ROJAS ARAYA  
INGENIERO  
ASESOR URBANISTA (S)

GONZALO VARGAS GARRIDO  
ARQUITECTO  
DIRECTOR DEL PROYECTO

VIRGINIA REGNATO BOZZO  
INGENIERO  
I. MUNICIPALIDAD DE VIÑA DEL MAR