

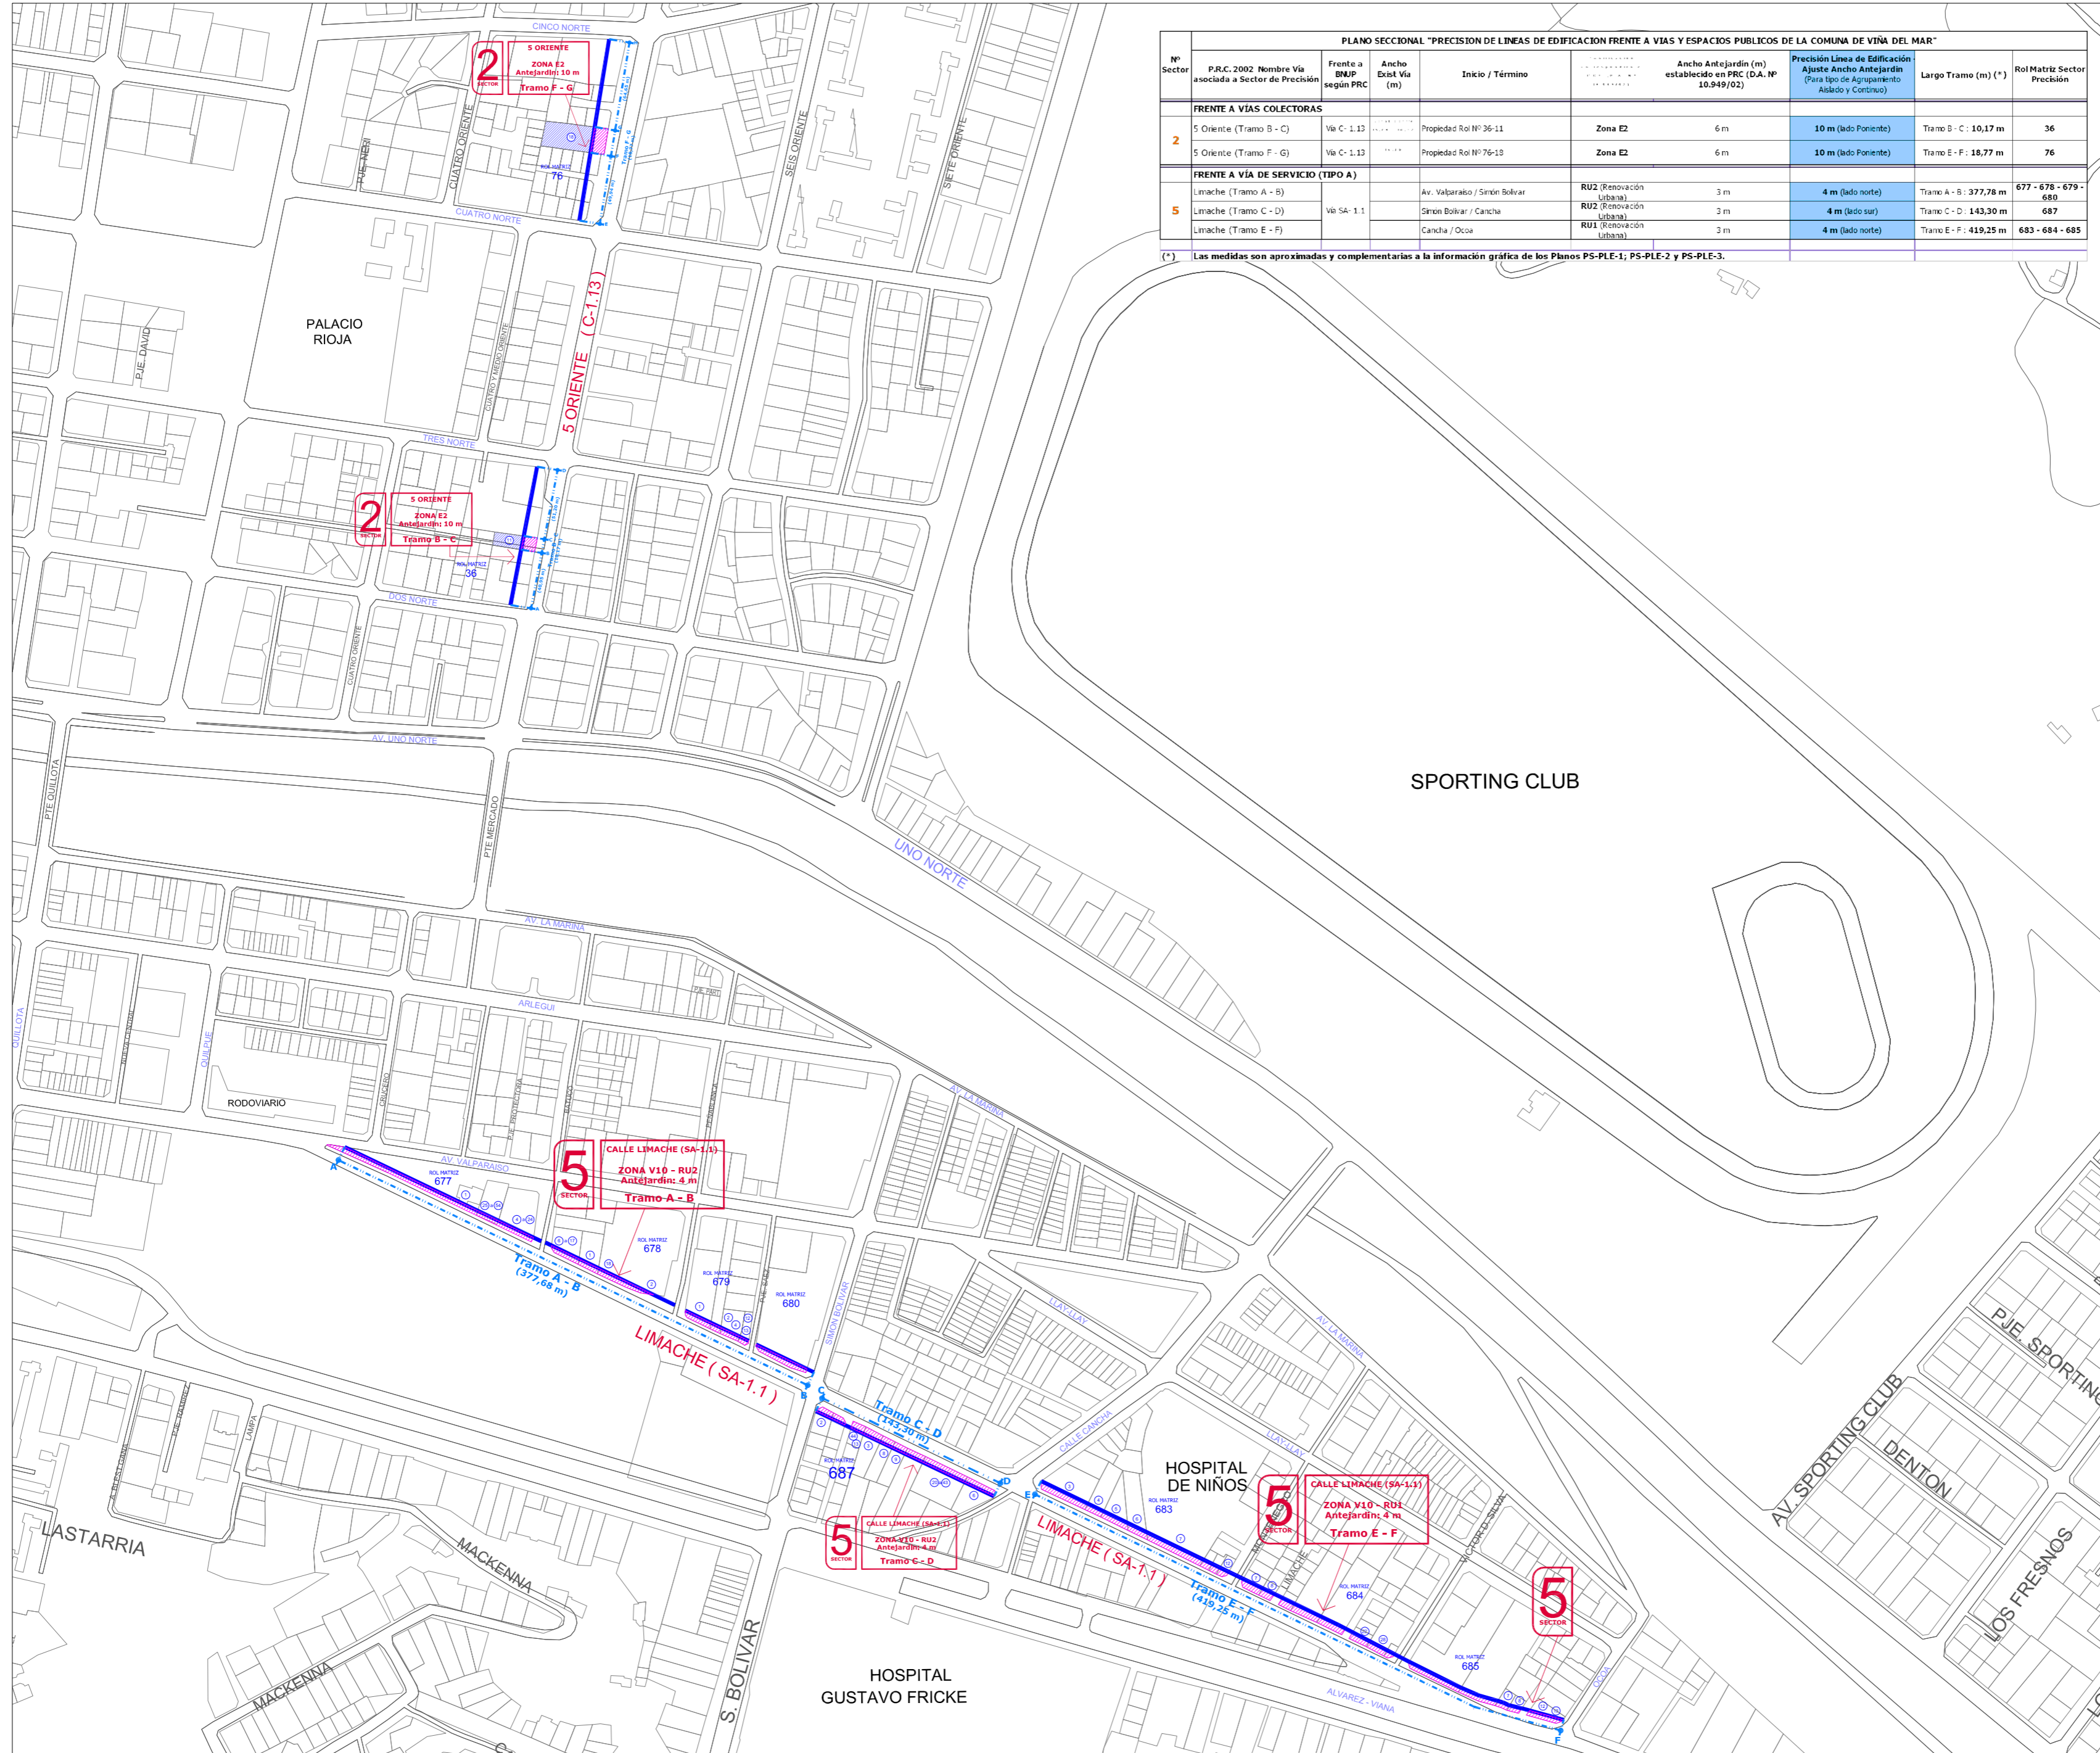


PLANO SECCIONAL "PRECISION LINEAS DE EDIFICACION FRENTE A VIAS Y ESPACIOS PUBLICOS DE LA COMUNA DE VIÑA DEL MAR"

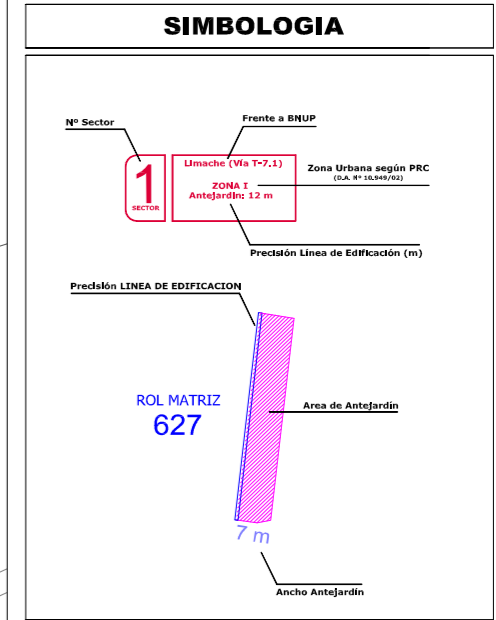

PLANO SECCIONAL "PRECISION DE LINEAS DE EDIFICACION FRENTE A VIAS Y ESPACIOS PUBLICOS DE LA COMUNA DE VIÑA DEL MAR"										
Nº Sector	P.R.C. 2002 Nombre Vía asociada a Sector de Precisión	Fronte a BMSUP según PRC	Ancho Fronte Vía (m)	Inicio / Término	Propiedad	Zona	Ancho Antejardín (m) establecido en PRC (D.A. Nº 10.949/02)	Precisión Línea de Edificación (Para tipo de Agrupamiento Alzado y Continuo)	Largo Tramo (m) (*)	Rol Matriz Sector Precisión
FRENTE A VIAS COLECTORAS										
2	5 Oriente (Tramo B - C)	Vía C-1.13	6 m	Propiedad Rol Nº 36-11		Zona E2	6 m	10 m (lado Poniente)	Tramo B - C : 10,17 m	36
2	5 Oriente (Tramo F - G)	Vía C-1.13	6 m	Propiedad Rol Nº 76-18		Zona E2	6 m	10 m (lado Poniente)	Tramo F - G : 18,77 m	76
FRENTE A VÍA DE SERVICIO (TIPO A)										
5	Limache (Tramo A - B)	Vía SA-1.1	3 m	Av. Valparaíso / Simón Bolívar	RU2 (Renovación Urbana)		3 m	4 m (lado norte)	Tramo A - B : 377,78 m	677 - 678 - 679 - 680
5	Limache (Tramo C - D)	Vía SA-1.1	3 m	Simón Bolívar / Cañicha	RU2 (Renovación Urbana)		3 m	4 m (lado sur)	Tramo C - D : 143,30 m	687
5	Limache (Tramo E - F)	Vía SA-1.1	3 m	Cañicha / Ocoa	RU1 (Renovación Urbana)		3 m	4 m (lado norte)	Tramo E - F : 419,25 m	683 - 684 - 685

(*) Las medidas son aproximadas y complementarias a la información gráfica de los Planos PS-PLE-1, PS-PLE-2 y PS-PLE-3.

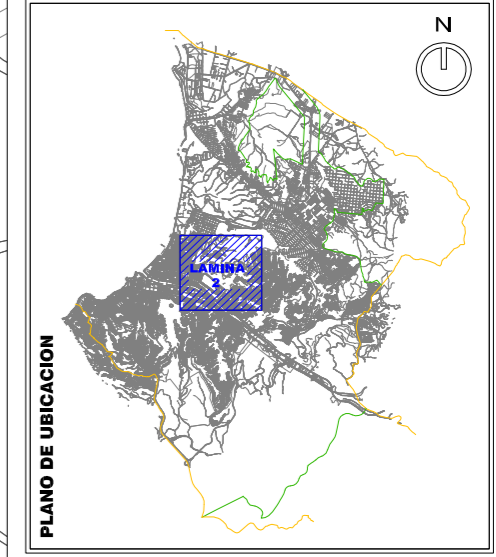




ILUSTRE MUNICIPALIDAD DE VIÑA DEL MAR

DEPARTAMENTO DE ASESORIA URBANA

CONTENIDO: PLANO SECCIONAL "PRECISION LINEAS DE EDIFICACION FRENTE A VIAS Y ESPACIOS PUBLICOS DE LA COMUNA DE VIÑA DEL MAR"

Nº PLANO: P.S. PLE - 2

ESCALA: 1:2.000

FECHA: OCTUBRE 2010

VIRGINIA REGINATO BOZZO
ALCALDESA
MUNICIPALIDAD DE VIÑA DEL MAR

PABLO RODRIGUEZ DIAZ
ARQUITECTO
ASESOR URBANISTA (S)

GONZALO VARGAS GARRIDO
ARQUITECTO
ENCARGADO DEL PROYECTO