


PLAN REGULADOR COMUNAL DE VIÑA DEL MAR

PLANO PR-VM-02 : RESTRICCIONES

ESCALA 1 : 10.000

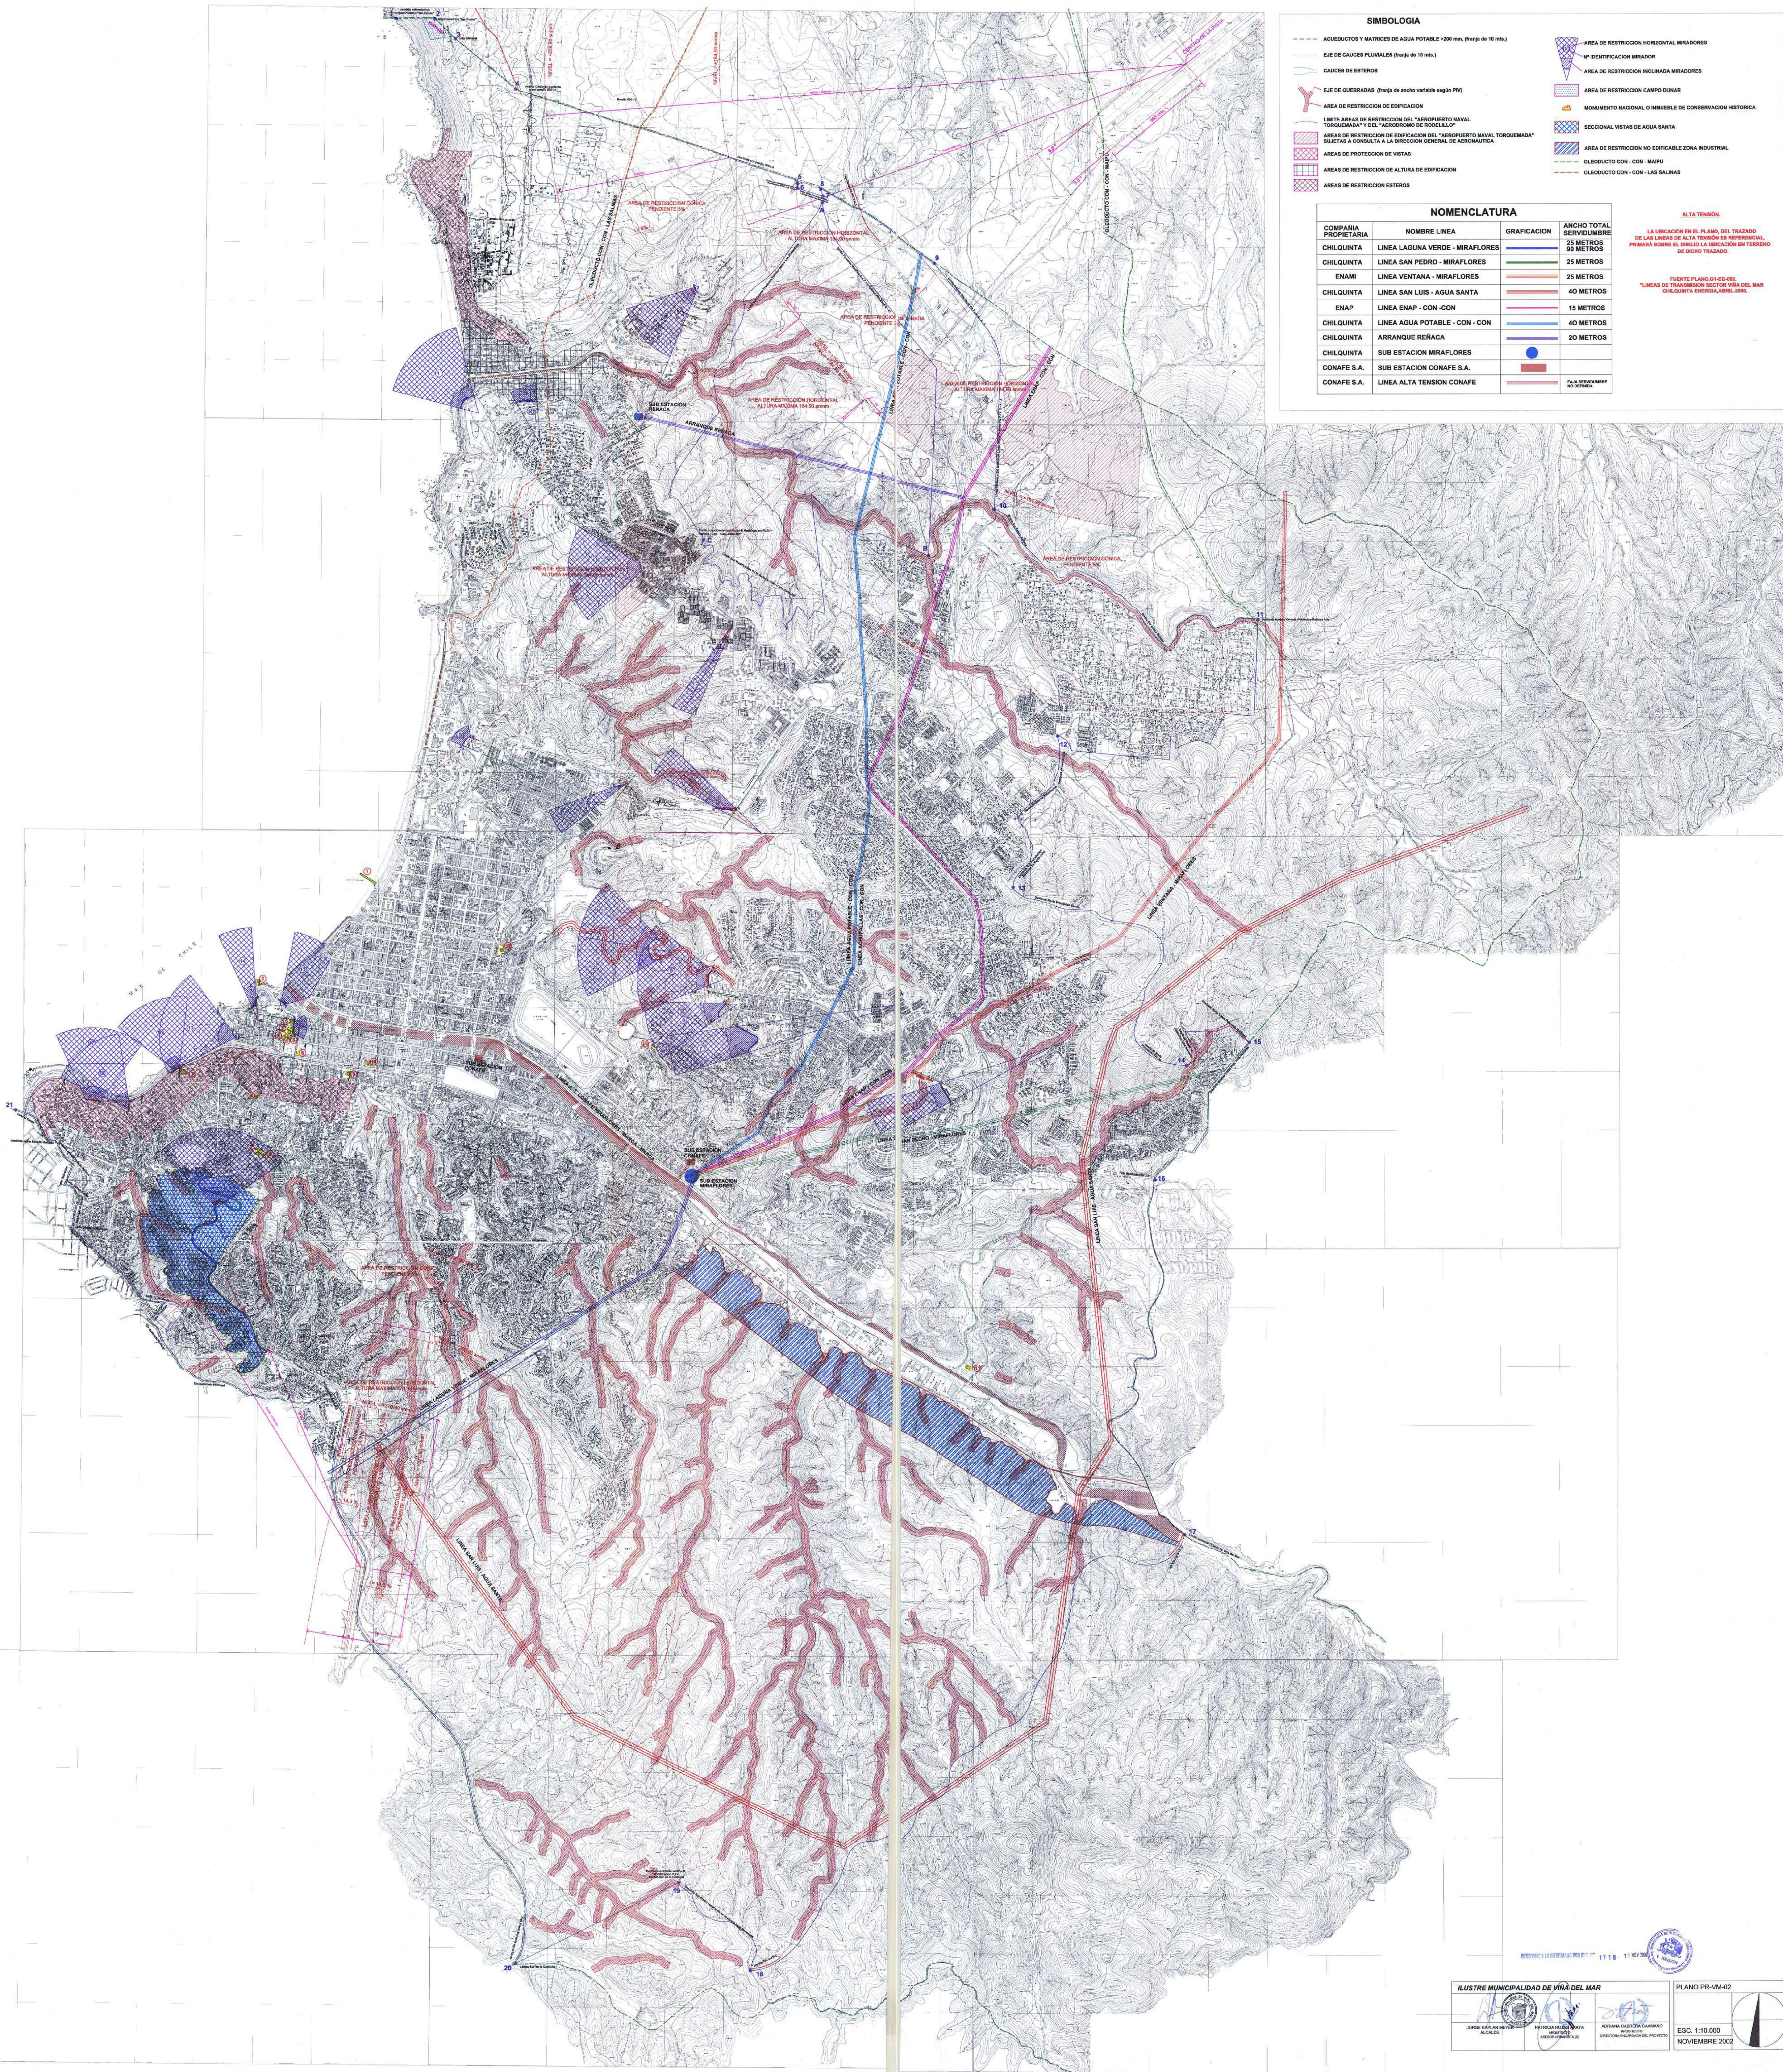

SIMBOLOGIA

- ACUEDUCTOS Y MATRICES DE AGUA POTABLE >300 mm. (línea de 18 mts.)
- EJE DE CAUCES PLUVIALES (línea de 10 mts.)
- CAUCES DE ESTEROS
- EJE DE QUEBRADAS (línea de ancho variable según P99)
- AREA DE RESTRICCION DE EDIFICACION
- AREA DE RESTRICCION DE EDIFICACION DEL "AEROPUERTO NAVAL TORQUEMADA" Y DEL "BARCONADO DE ROSILLLO"
- AREAS DE PROTECCION DE VISTAS
- AREAS DE RESTRICCION DE ALTURA DE EDIFICACION
- AREAS DE RESTRICCION ESTEROS

AREA DE RESTRICCION HORIZONTAL MIRADORES

N° IDENTIFICACION MIRADOR

AREA DE RESTRICCION INCLINADA MIRADORES

MONUMENTO NACIONAL O INMUEBLE DE CONSERVACION HISTORICA

SECCIONAL VISTAS DE AGUA SANTA

AREA DE RESTRICCION NO EDIFICABLE ZONA INDUSTRIAL

OLEODUCTO CON - CON - MAIPU

OLEODUCTO CON - CON - LAS SALINAS

NOMENCLATURA

COMPANIA PROPIETARIA	NOMBRE LINEA	GRAFICACION	ANCHO TOTAL SERVIDUMBRE
CHILQUINTA	LINEA LAGUNA VERDE - MIRAFLORES	[Linea roja]	25 METROS
CHILQUINTA	LINEA SAN PEDRO - MIRAFLORES	[Linea roja]	25 METROS
ENAMI	LINEA VENTANA - MIRAFLORES	[Linea roja]	25 METROS
CHILQUINTA	LINEA SAN LUIS - AGUA SANTA	[Linea roja]	40 METROS
ENAP	LINEA ENAP - CON - CON	[Linea roja]	15 METROS
CHILQUINTA	LINEA AGUA POTABLE - CON - CON	[Linea roja]	40 METROS
CHILQUINTA	ARRANQUE REÑACA	[Linea roja]	20 METROS
CHILQUINTA	SUB ESTACION MIRAFLORES	[Circulo rojo]	
CONAFE S.A.	SUB ESTACION CONAFE S.A.	[Circulo rojo]	
CONAFE S.A.	LINEA ALTA TENSION CONAFE	[Linea roja]	

ALTA TENSION

LA UBICACION EN EL PLANO DEL TRAZADO DE LAS LINEAS DE ALTA TENSION ES REFERENCIAL. PRIMARIA SOBRE EL SUELO LA UBICACION EN TERRENO DE OCHO TRAZADO.

FUENTE PLANO 01-00-000.

*LINEAS DE TRANSMISION SECTOR VIÑA DEL MAR CHILQUINTA ENERGIA ABRIL 2000.